


QUY HOẠCH TỔNG MẶT BẰNG KHU ĐẤT KHO LƯƠNG THỰC TỔ DÂN PHỐ ĐẠI HỘI
(GIÁP NGHĨA TRANG LIỆT SỸ XÃ TÂN HOÀ CŨ)
QUY HOẠCH HỆ THỐNG CẤP NƯỚC

ĐỊA ĐIỂM: PHƯỜNG THÁI BÌNH - TỈNH HUNG YÊN

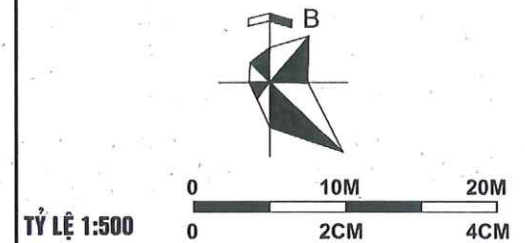

CƠ QUAN CHẤP THUẬN
ỦY BAN NHÂN DÂN PHƯỜNG THÁI BÌNH



KÈM THEO VB SỐ 1171/UBND-KT NGÀY 14 THÁNG 8 NĂM 2026

CƠ QUAN TỔ CHỨC LẬP QH/TRÌNH DUYỆT:
BAN QLDA ĐẦU TƯ XÂY DỰNG PHƯỜNG THÁI BÌNH



KÈM THEO VB SỐ 298/TTR-BQL NGÀY 20 THÁNG 7 NĂM 2026

CÔNG TRÌNH - ĐỊA ĐIỂM:
QHTMB: KHU ĐẤT KHO LƯƠNG THỰC TỔ DÂN PHỐ ĐẠI HỘI
(GIÁP NGHĨA TRANG LIỆT SỸ XÃ TÂN HOÀ CŨ)

PHƯỜNG THÁI BÌNH - TỈNH HUNG YÊN


TÊN BẢN VẼ:
**QUY HOẠCH HỆ THỐNG
CẤP NƯỚC**

BẢN VẼ: QH-03.2	TỶ LỆ: 1/500	NGÀY: /8/2026
THIẾT KẾ:	KS. VĂN ĐỨC MẠNH	
CHỦ TRÌ:	KS. PHẠM VĂN QUÂN	
CHỦ NHIỆM:	KTS. PHẠM TRẦN LINH	
QL KỸ THUẬT:	KS. ĐÀO CÔNG LÝ	



GIÁM ĐỐC
Nguyễn Thiên Thái

STACO CÔNG TY CỔ PHẦN ĐẦU TƯ VÀ XÂY DỰNG STACO
ĐỊA CHỈ: B10-TT12 KHU ĐÔ THỊ VĂN QUÂN, P. HÀ ĐÔNG, HÀ NỘI
VP HUNG YÊN: 101 ĐOÀN KHUÊ, P. VŨ PHÚC, T. HUNG YÊN
DIỆN THOẠI/FAX: (84-3) 63 838 779 - MOBILE: 0989 633 779

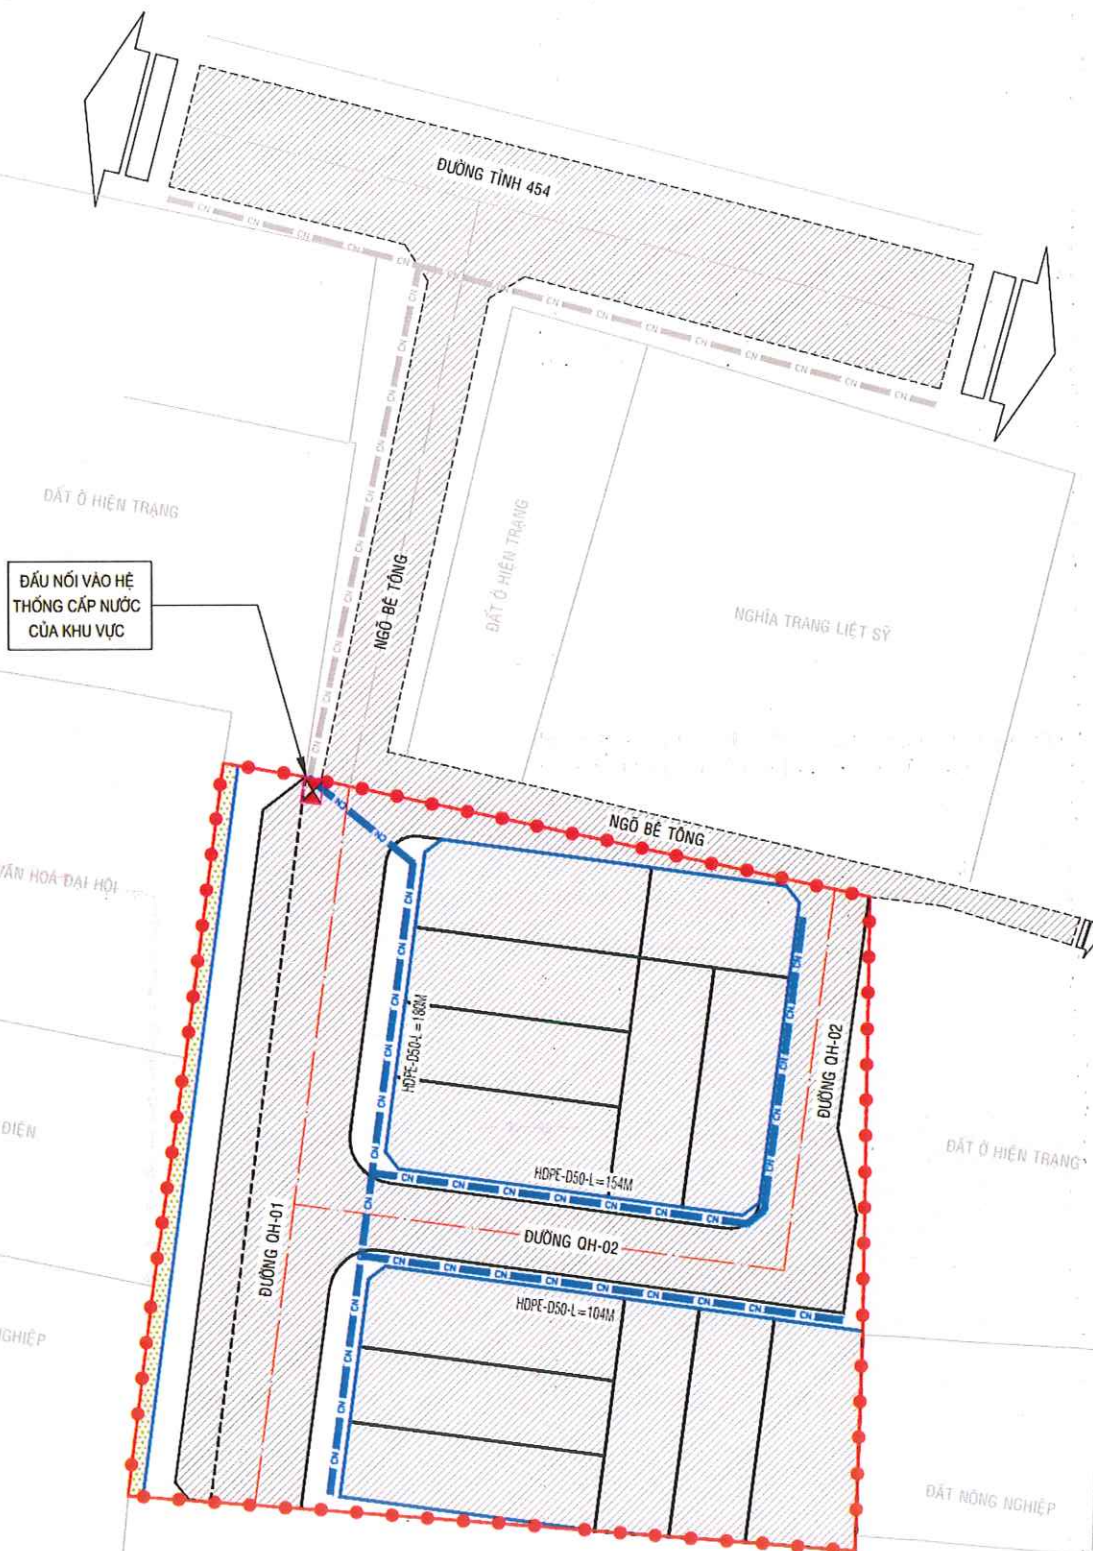

GHI CHÚ:

- RANH GIỚI LẬP QUY HOẠCH
- ỐNG CẤP NƯỚC HDPE - D50 HIỆN TRẠNG
- ỐNG CẤP NƯỚC HDPE - D50
- HỒ VAN

BẢNG THỐNG KÊ KHỐI LƯỢNG VẬT TƯ

STT	DANH MỤC	ĐƠN VỊ	KHỐI LƯỢNG
1	ĐƯỜNG ỐNG CẤP NƯỚC HDPE D50	M	130

GHI CHÚ: KHỐI LƯỢNG ĐƯỢC TẠM TÍNH ĐỂ KHÁI TOÁN KINH PHÍ VẬT TƯ THIẾT BỊ HỆ THỐNG THOÁT NƯỚC, CÁC THÔNG SỐ KỸ THUẬT CỤ THỂ VÀ CHI PHÍ THI CÔNG LẮP ĐẶT ĐƯỢC XÁC ĐỊNH CHI TIẾT Ở CÁC GIAI ĐOẠN TIẾP THEO