

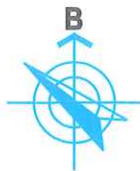


QUY HOẠCH TỔNG MẶT BẰNG TRỤ SỞ ỦY BAN NHÂN DÂN PHƯỜNG TIỀN PHONG CŨ TỜ 09 TIỀN PHONG (GIÁP ĐƯỜNG LÝ BỜ)

BẢN VẼ HỆ THỐNG CÔNG TRÌNH HẠ TẦNG KỸ THUẬT
(HỆ THỐNG CẤP ĐIỆN, CẤP NƯỚC, THÔNG TIN LIÊN LẠC)

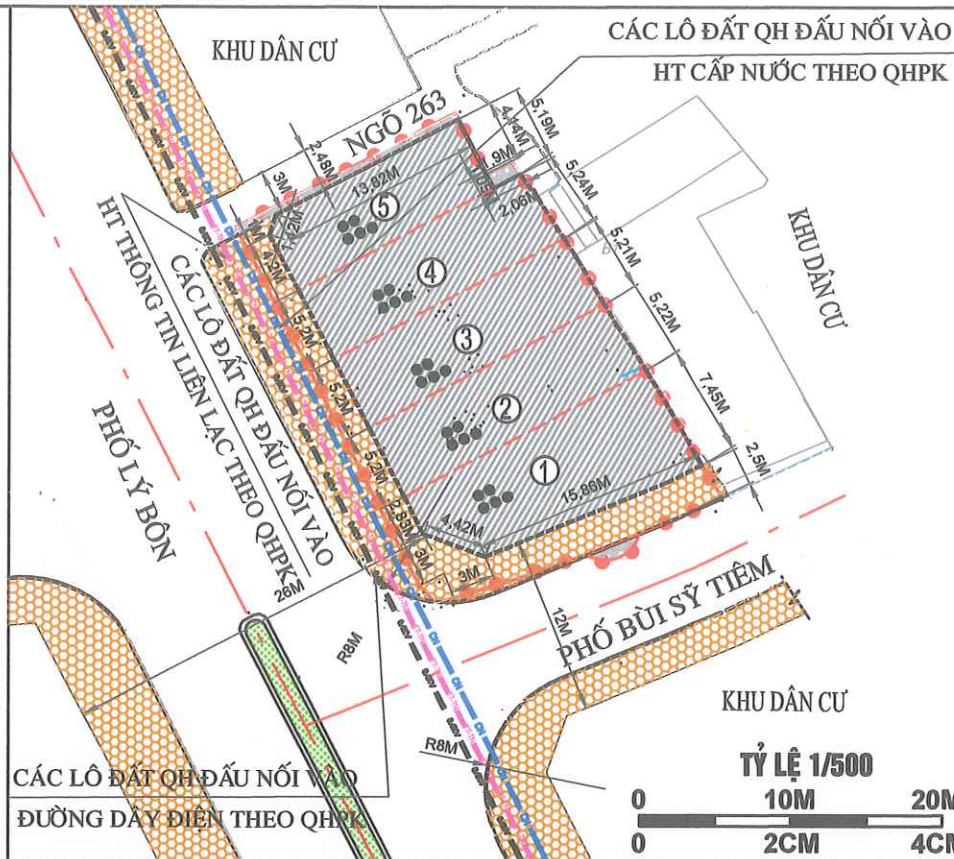

- KÍ HIỆU:
- ĐẤT Ở LIÊN KẾ
 - RANH GIỚI CÁC LÔ ĐẤT
 - TẦNG CAO
 - ĐẤT CÂY XANH, THẨM CỎ
 - ĐẤT MỞ RỘNG ĐƯỜNG GIAO THÔNG, NGÕ
 - VÍA HÈ
 - RANH GIỚI LẬP QUY HOẠCH
 - CẤP ĐIỆN HẠ THẾ 0,4KV
 - ĐƯỜNG ỐNG CẤP NƯỚC
 - TUYẾN ĐƯỜNG DÂY THÔNG TIN LIÊN LẠC

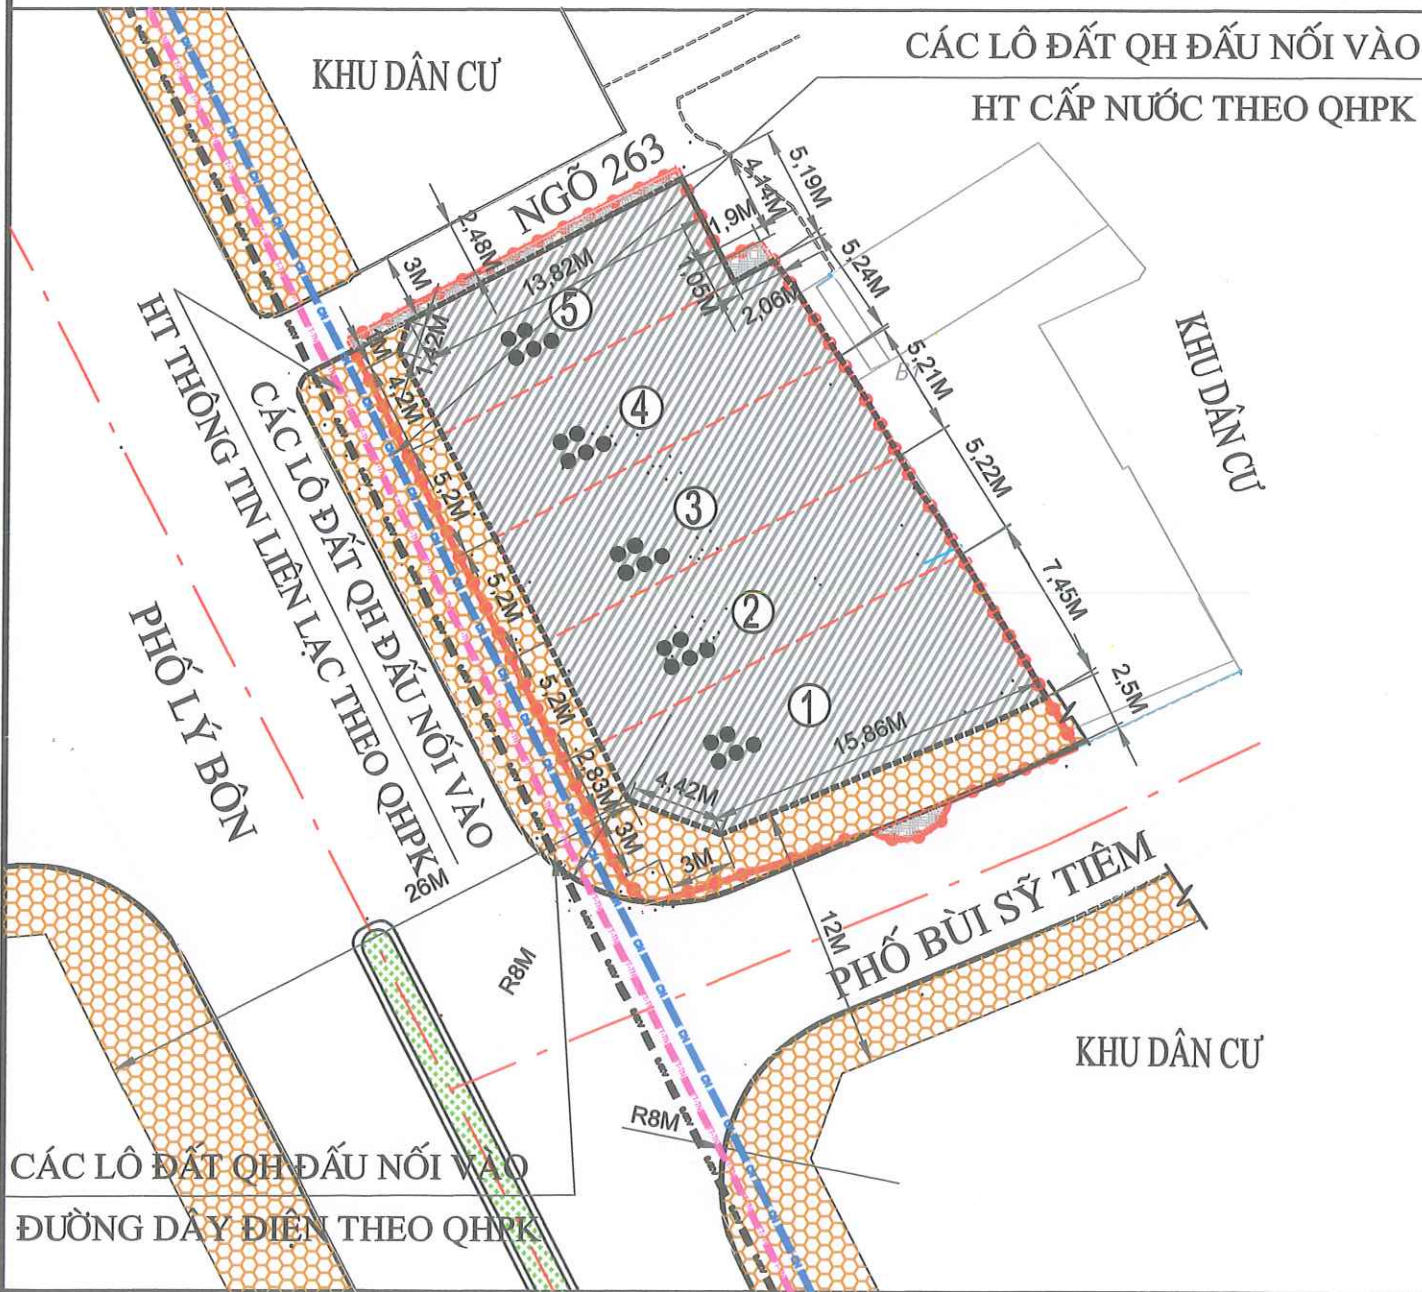

- 4. Quy hoạch cấp nước**
- Nguồn nước sạch dự kiến cung cấp cho khu vực quy hoạch được lấy từ đường ống cấp sạch hiện có nằm trên phố Lý Bờ. Điểm đầu nối nằm trên phố Lý Bờ theo quy hoạch phân khu.
 - Mạng lưới đường ống cấp nước cho khu quy hoạch là kiểu mạng nhánh cụt. Đường ống cấp nước sinh hoạt có đường kính D50mm, cứu hỏa sử dụng bình chữa cháy cho công trình và hệ thống cứu hỏa của khu vực.
- 5. Quy hoạch cấp điện, thông tin liên lạc**
- Nguồn điện, thông tin liên lạc cấp cho khu quy hoạch được lấy từ tuyến đường dây hạ thế, thông tin liên lạc hiện có trên phố Lý Bờ. Điểm đầu nối nằm trên phố Lý Bờ theo quy hoạch phân khu.

CƠ QUAN CHẤP THUẬN:
ỦY BAN NHÂN DÂN PHƯỜNG THÁI BÌNH
KÈM THEO VĂN BẢN SỐ: 1350/UBND-KTHTĐT NGÀY 11 THÁNG 9 NĂM 2026



CHỦ ĐẦU TƯ:
BAN QL DỰ ÁN ĐẦU TƯ XÂY DỰNG PHƯỜNG THÁI BÌNH
KÈM THEO TỜ TRÌNH SỐ 280/TT-BOL, NGÀY 16 THÁNG 7 NĂM 2026



CÔNG TRÌNH - ĐỊA ĐIỂM:
QUY HOẠCH TỔNG MẶT BẰNG
TRỤ SỞ ỦY BAN NHÂN DÂN PHƯỜNG TIỀN PHONG CŨ
TỜ 09 TIỀN PHONG (GIÁP ĐƯỜNG LÝ BỜ)
ĐỊA ĐIỂM: PHƯỜNG THÁI BÌNH, TỈNH HƯNG YÊN

TÊN BẢN VẼ:
BẢN VẼ HT CÔNG TRÌNH HẠ TẦNG KỸ THUẬT
(HỆ THỐNG CẤP ĐIỆN, CẤP NƯỚC, TTLL)

BẢN VẼ : QH 03B	GHÉP: A3	TỶ LỆ: 1/500	NĂM 2026
THIẾT KẾ:	PHẠM VĂN HẢI		
CHỦ TRÌ:	VŨ NGỌC TUYẾN		
CHỦ NHIỆM DỰ ÁN:	ĐINH THẾ TÀI		
THỂ HIỆN:	PHẠM ĐỨC BÌNH		
QL KỸ THUẬT:	NÔNG THỊ NGÀ		

