

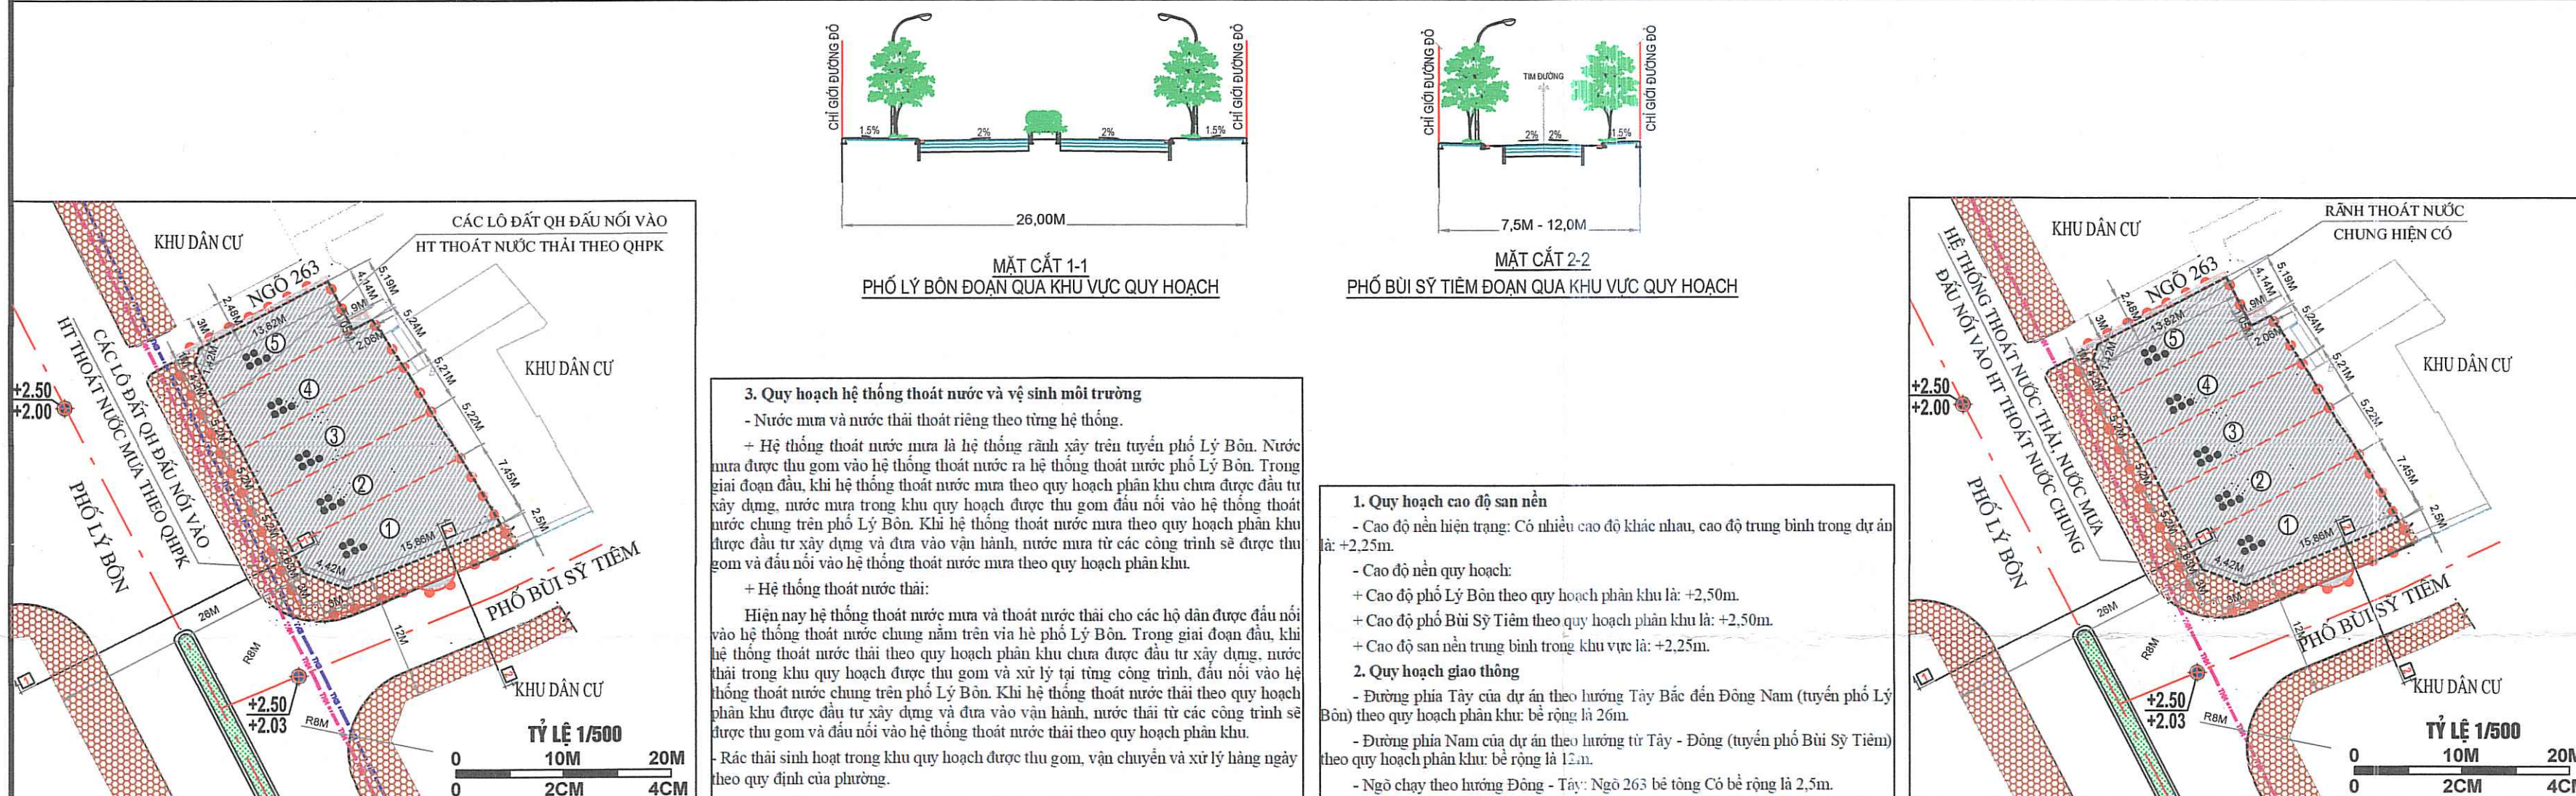



BẢN VẼ HỆ THỐNG CÔNG TRÌNH HẠ TẦNG KỸ THUẬT
(GIAO THÔNG, CHUẨN BỊ KỸ THUẬT, THOÁT NƯỚC)

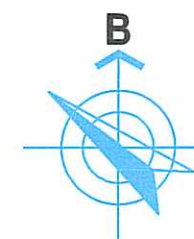

ĐẦU NỐI THOÁT NƯỚC THEO QUY HOẠCH PHÂN KHU

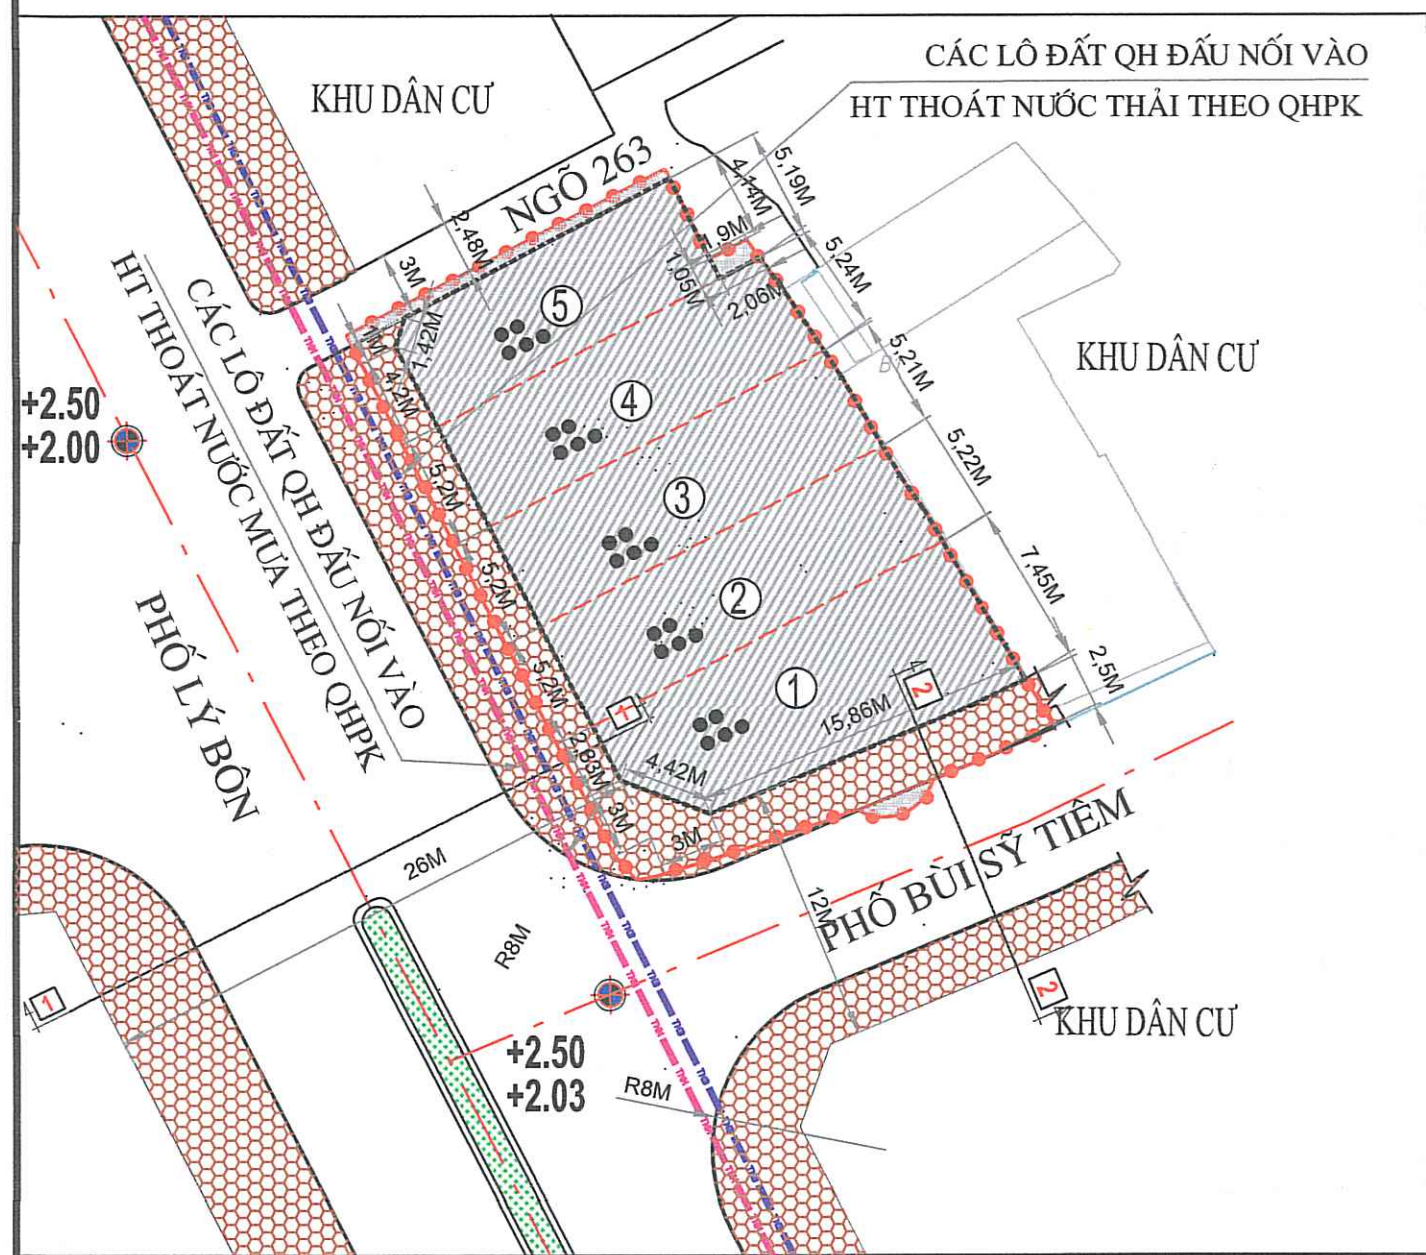

ĐẦU NỐI THOÁT NƯỚC GIAI ĐOẠN ĐẦU

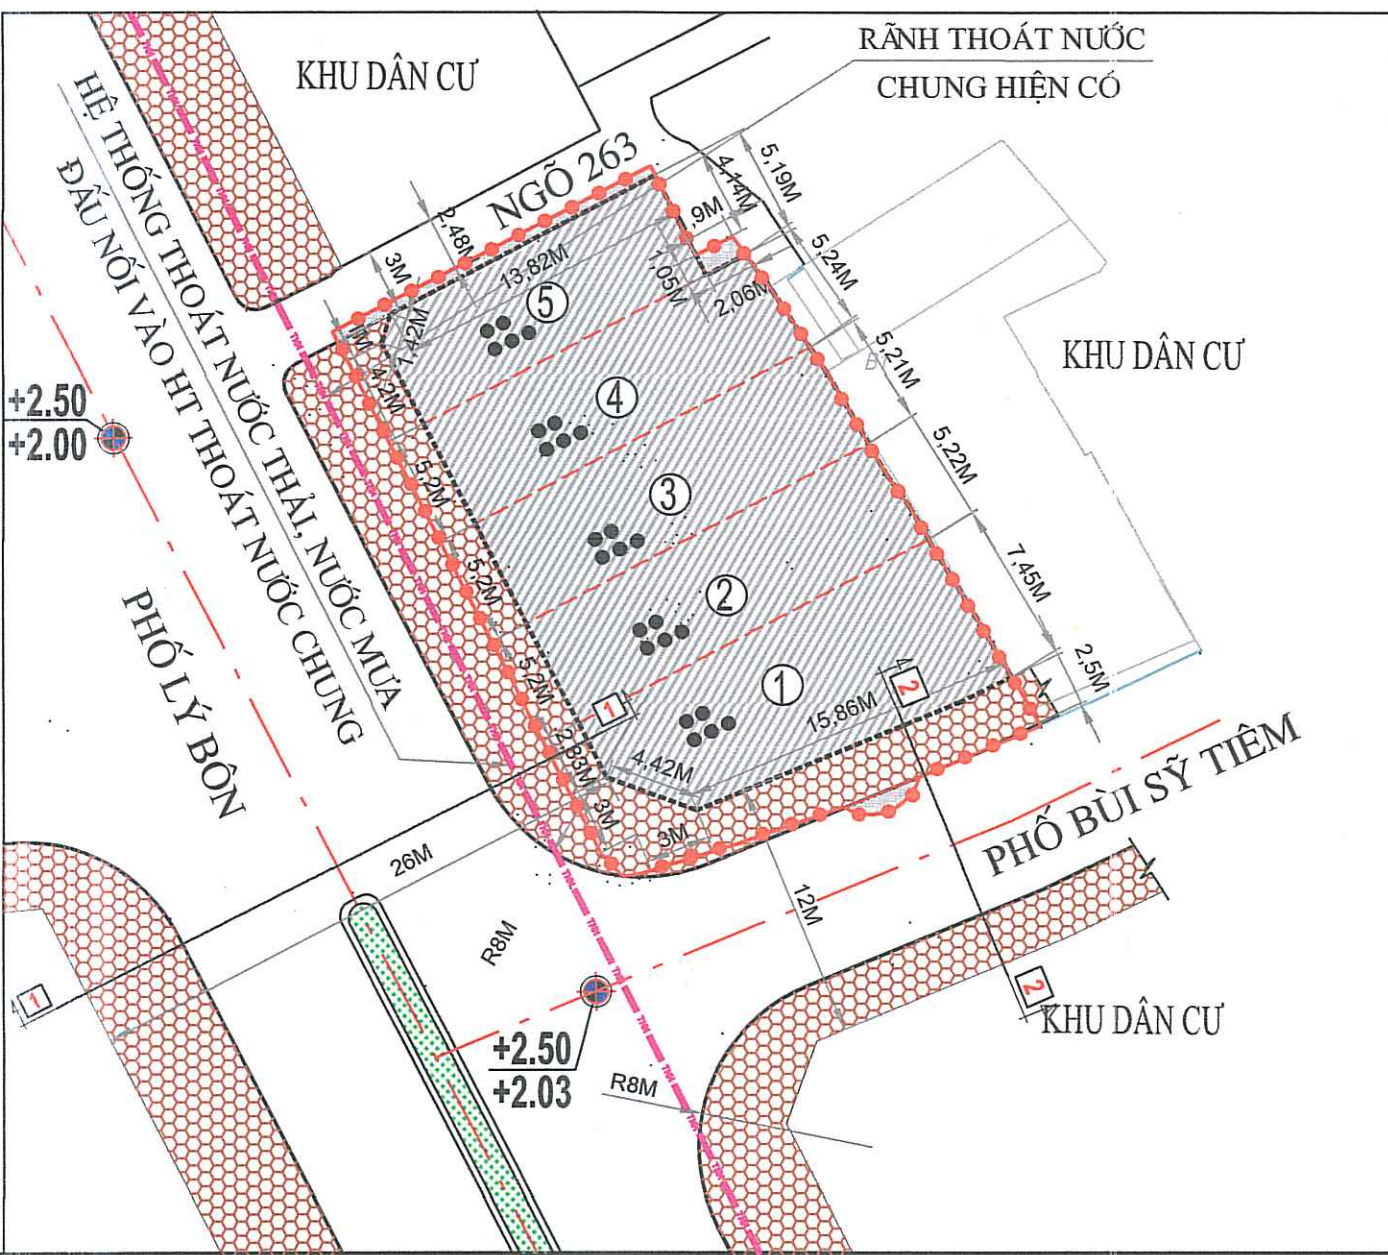

CƠ QUAN CHẤP THUẬN:
ỦY BAN NHÂN DÂN PHƯỜNG THÁI BÌNH
KÈM THEO VĂN BẢN SỐ: 1350/HĐND-KTHTĐT NGÀY 11 THÁNG 9 NĂM 2026



K.T. CHỦ TỊCH
PHÓ CHỦ TỊCH
Nguyễn Kim Hiệp

CHỦ ĐẦU TƯ:
BAN QL DỰ ÁN ĐẦU TƯ XÂY DỰNG PHƯỜNG THÁI BÌNH
KÈM THEO TỜ TRÌNH SỐ 260/T.T-BQL NGÀY 16 THÁNG 7 NĂM 2026



GIÁM ĐỐC
Phí Văn Hồng

CÔNG TRÌNH - ĐỊA ĐIỂM:
QUY HOẠCH TỔNG MẶT BẰNG
TRỤ SỞ ỦY BAN NHÂN DÂN PHƯỜNG TIỀN PHONG CŨ
TỔ 09 TIỀN PHONG (GIÁP ĐƯỜNG LÝ BỜ)

TÊN BẢN VẼ:
BẢN VẼ HỆ THỐNG CÔNG TRÌNH HẠ TẦNG
KỸ THUẬT (GIAO THÔNG, CBKT, THOÁT NƯỚC)

BẢN VẼ: QH 03A	GHEP: A2	TỶ LỆ: 1/500	NĂM 2026
THIẾT KẾ:	PHẠM VĂN HẢI		
CHỦ TRÌ:	VŨ NGỌC TUYẾN		
CHỦ NHIỆM DỰ ÁN:	ĐINH THẾ TÀI		
THỂ HIỆN:	PHẠM ĐỨC BÌNH		
Q.L KỸ THUẬT:	NÔNG THỊ NGÀ		

ĐƠN VỊ TƯ VẤN:
CÔNG TY CỔ PHẦN TƯ VẤN THIẾT KẾ ĐẦU TƯ XÂY DỰNG VIỆT NAM
VP: 401 ĐƯỜNG TRẦN HƯNG ĐẠO - PHƯỜNG TRẦN HƯNG ĐẠO - TỈNH HƯNG YÊN
SĐT: 0210 3825423 - 0210 3825424



NGÀY ... THÁNG ... NĂM 2026

BÙI QUANG ĐẠI