
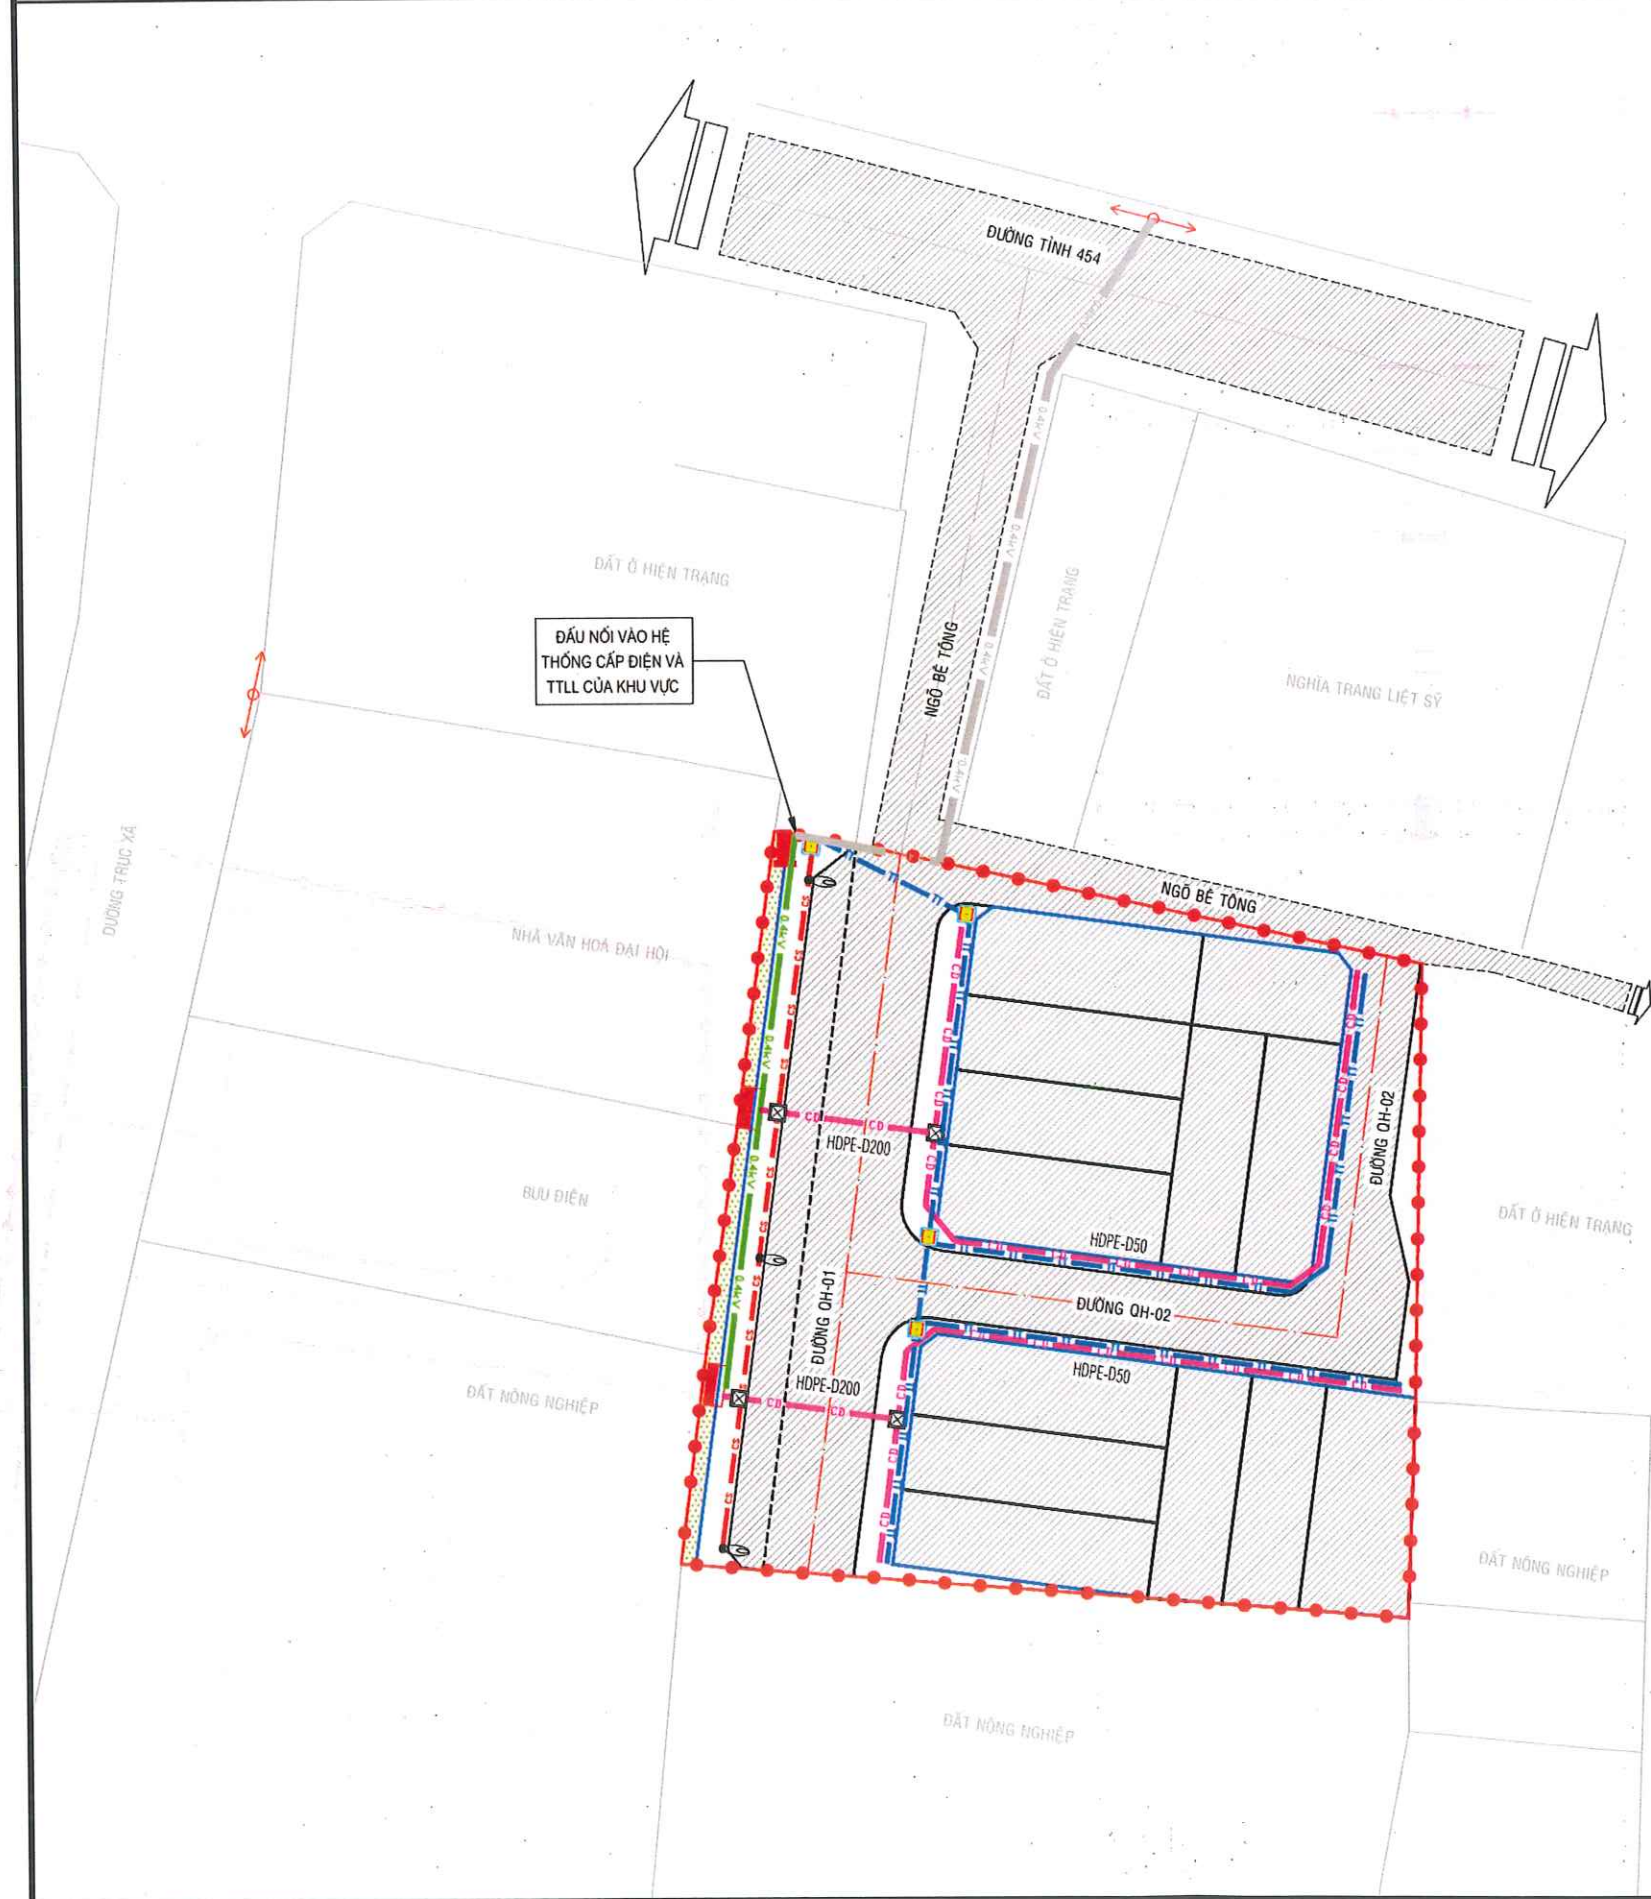


QUY HOẠCH TỔNG MẶT BẰNG KHU ĐẤT KHO LƯƠNG THỰC TỔ DÂN PHỐ ĐẠI HỘI
(GIÁP NGHĨA TRANG LIỆT SỸ XÃ TÂN HOÀ CŨ)
QUY HOẠCH HỆ THỐNG CẤP ĐIỆN VÀ THÔNG TIN LIÊN LẠC
ĐỊA ĐIỂM: PHƯỜNG THÁI BÌNH - TỈNH HƯNG YÊN

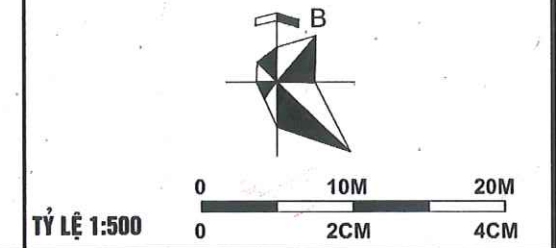

GHI CHÚ:

- RANH GIỚI LẬP QUY HOẠCH
- CẤP ĐIỆN 0,4KV + TTLL DỰ KIẾN ĐẦU NỐI
- CẤP ĐIỆN NGẮM 0,4KV QUY HOẠCH
- CẤP ĐIỆN NGẮM CHIẾU SÁNG
- ỐNG HDPE D50 CHỜ KÉO CẤP ĐIỆN VÀO TỪNG LÒ ĐẤT
- TỦ ĐIỆN PHÂN PHỐI
- HỖ GA ĐẦU NỐI CẤP ĐIỆN
- HỖ GA ĐẦU NỐI CẤP TT LIÊN LẠC
- ỐNG HDPE D40 CHỜ KÉO CẤP TT
- TỦ ĐIỆN CHIẾU SÁNG
- CỘT ĐIỆN HẠ THỂ HIỆN TRẠNG

BẢNG THỐNG KÊ KHỐI LƯỢNG VẬT TƯ

STT	DANH MỤC	ĐƠN VỊ	KHỐI LƯỢNG
1	ĐƯỜNG DÂY PHÂN PHỐI + ỐNG LUỐN CẤP	M	33
2	TỦ ĐIỆN PHÂN PHỐI	CÁI	2
3	ĐƯỜNG DÂY CHIẾU SÁNG + ỐNG LUỐN CẤP	M	48
4	TỦ ĐIỆN CHIẾU SÁNG	CÁI	1
5	ĐÈN CHIẾU SÁNG	BỘ	4
6	ỐNG CHỜ KÉO CẤP THÔNG TIN D110	M	2
7	ỐNG CHỜ KÉO CẤP THÔNG TIN D40	M	126
8	HỖ GA ĐẦU NỐI CẤP TTLL	CÁI	4

GHI CHÚ: KHỐI LƯỢNG ĐƯỢC TẠM TÍNH ĐỂ KHAI TOÁN KINH PHÍ VẬT TƯ THIẾT BỊ HỆ THỐNG THOÁT NƯỚC, CÁC THÔNG SỐ KỸ THUẬT CỤ THỂ VÀ CHI PHÍ THI CÔNG LẮP ĐẶT ĐƯỢC XÁC ĐỊNH CHI TIẾT Ở CÁC GIAI ĐOẠN TIẾP THEO

CƠ QUAN CHẤP THUẬN
ỦY BAN NHÂN DÂN PHƯỜNG THÁI BÌNH

KÈM THEO V.B.SỐ 1173/UBND-KTHTĐT NGÀY 14 THÁNG 8 NĂM 2026

CƠ QUAN TỔ CHỨC LẬP QH/TRÌNH DUYỆT:
BAN QLDA ĐẦU TƯ XÂY DỰNG PHƯỜNG THÁI BÌNH

KÈM THEO V.B.SỐ 298/TTR-BQL NGÀY 20 THÁNG 7 NĂM 2026

CÔNG TRÌNH - ĐỊA ĐIỂM:
QHTMB: KHU ĐẤT KHO LƯƠNG THỰC TỔ DÂN PHỐ ĐẠI HỘI (GIÁP NGHĨA TRANG LIỆT SỸ XÃ TÂN HOÀ CŨ)
PHƯỜNG THÁI BÌNH - TỈNH HƯNG YÊN

TÊN BẢN VẼ:
QUY HOẠCH HỆ THỐNG CẤP ĐIỆN VÀ THÔNG TIN LIÊN LẠC

BẢN VẼ: QH-03.3	TỶ LỆ: 1/500	NGÀY: /8/2026
THIẾT KẾ:	TRẦN VĂN HƯỜNG	Thường
CHỦ TRÌ:	TRẦN VĂN HƯỜNG	Thường
CHỦ NHIỆM:	KTS. PHẠM TRẦN LINH	Phản
QL KỸ THUẬT:	KS. ĐÀO CÔNG LÝ	Đo

CÔNG TY CỔ PHẦN ĐẦU TƯ VÀ XÂY DỰNG STACO
THÀNH PHỐ HÀ NỘI

GIÁM ĐỐC
Nguyễn Thiện Thái

STACO CÔNG TY CỔ PHẦN ĐẦU TƯ VÀ XÂY DỰNG STACO
ĐỊA CHỈ: B10-TT12 KHU ĐÔ THỊ VĂN QUÁN, P. HÀ ĐÔNG, HÀ NỘI
VP HƯNG YÊN: 101 ĐOÀN KHUÊ, P. VŨ PHÚC, T. HƯNG YÊN
DIỆN THOẠI/FAX: (84-3) 63 838 779 - MOBILE: 0989 633 779