


QUY HOẠCH TỔNG MẶT BẰNG KHU ĐẤT TRỤ SỞ ĐỘI THUẾ VŨ THƯ CŨ
THUỘC TỔ DÂN PHỐ Ô MỄ (GIÁP ĐƯỜNG CỬU HỘ CỬU NẠN TÂN PHONG, ĐỐI DIỆN CHỢ Ô MỄ)
QUY HOẠCH HỆ THỐNG HẠ TẦNG KỸ THUẬT

ĐỊA ĐIỂM: PHƯỜNG THÁI BÌNH - TỈNH HƯNG YÊN

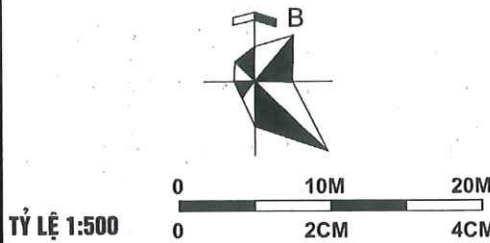

CƠ QUAN CHẤP THUẬN
ỦY BAN NHÂN DÂN PHƯỜNG THÁI BÌNH

KT. CHỦ TỊCH
PHÓ CHỦ TỊCH
Nguyễn Hữu Thiện

KÈM THEO V.B.SỐ 1169/UBND-KTHTĐT NGÀY 14 THÁNG 8 NĂM 2026

CƠ QUAN TỔ CHỨC LẬP QH/TRÌNH DUYỆT:
BAN QLDA ĐẦU TƯ XÂY DỰNG PHƯỜNG THÁI BÌNH

GIÁM ĐỐC
Phí Văn Thưởng

KÈM THEO V.B.SỐ 274/TTR-BQL NGÀY 14 THÁNG 7 NĂM 2026

CÔNG TRÌNH - ĐỊA ĐIỂM:
QHTMB: KHU ĐẤT TRỤ SỞ ĐỘI THUẾ VŨ THƯ CŨ THUỘC TỔ DÂN
PHỐ Ô MỄ (GIÁP ĐƯỜNG CỬU HỘ CỬU NẠN TÂN PHONG, ĐỐI
DIỆN CHỢ Ô MỄ)
PHƯỜNG THÁI BÌNH - TỈNH HƯNG YÊN

TÊN BẢN VẼ:
**QUY HOẠCH HỆ THỐNG
HẠ TẦNG KỸ THUẬT**

BẢN VẼ: QH.03 TỶ LỆ: 1/500 NGÀY: /8/2026

THIẾT KẾ: KS. VĂN ĐỨC MẠNH



CHỦ TRÌ: KS. PHẠM VĂN QUÂN

CHỦ NHIỆM: KTS. NGUYỄN THỊ THU TRANG

QL KỸ THUẬT: KS. ĐÀO CÔNG LÝ

CÔNG TY CỔ PHẦN
ĐẦU TƯ
VÀ XÂY DỰNG
STACO
THÀNH PHỐ HÀ NỘI

STACO CÔNG TY CỔ PHẦN ĐẦU TƯ VÀ XÂY DỰNG STACO
ĐỊA CHỈ: B10-TT12 KHU ĐÔ THỊ VĂN QUÂN, P. HÀ ĐÔNG, HÀ NỘI
VP HƯNG YÊN: 101 ĐOÀN KHUÊ, P. VŨ PHÚC, T. HƯNG YÊN
DIỆN THOẠI/FAX: (84-3) 63 838 779 - MOBILE: 0989 633 779

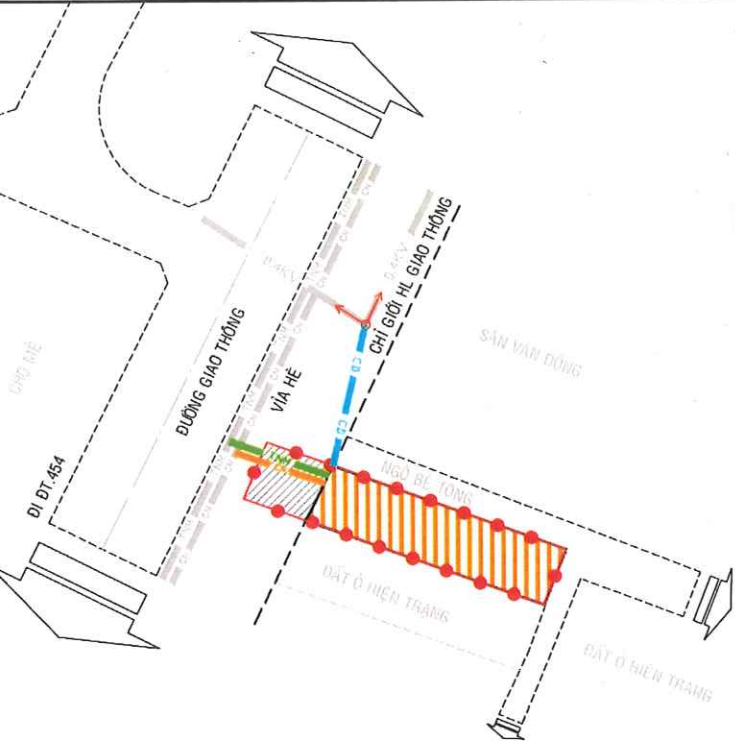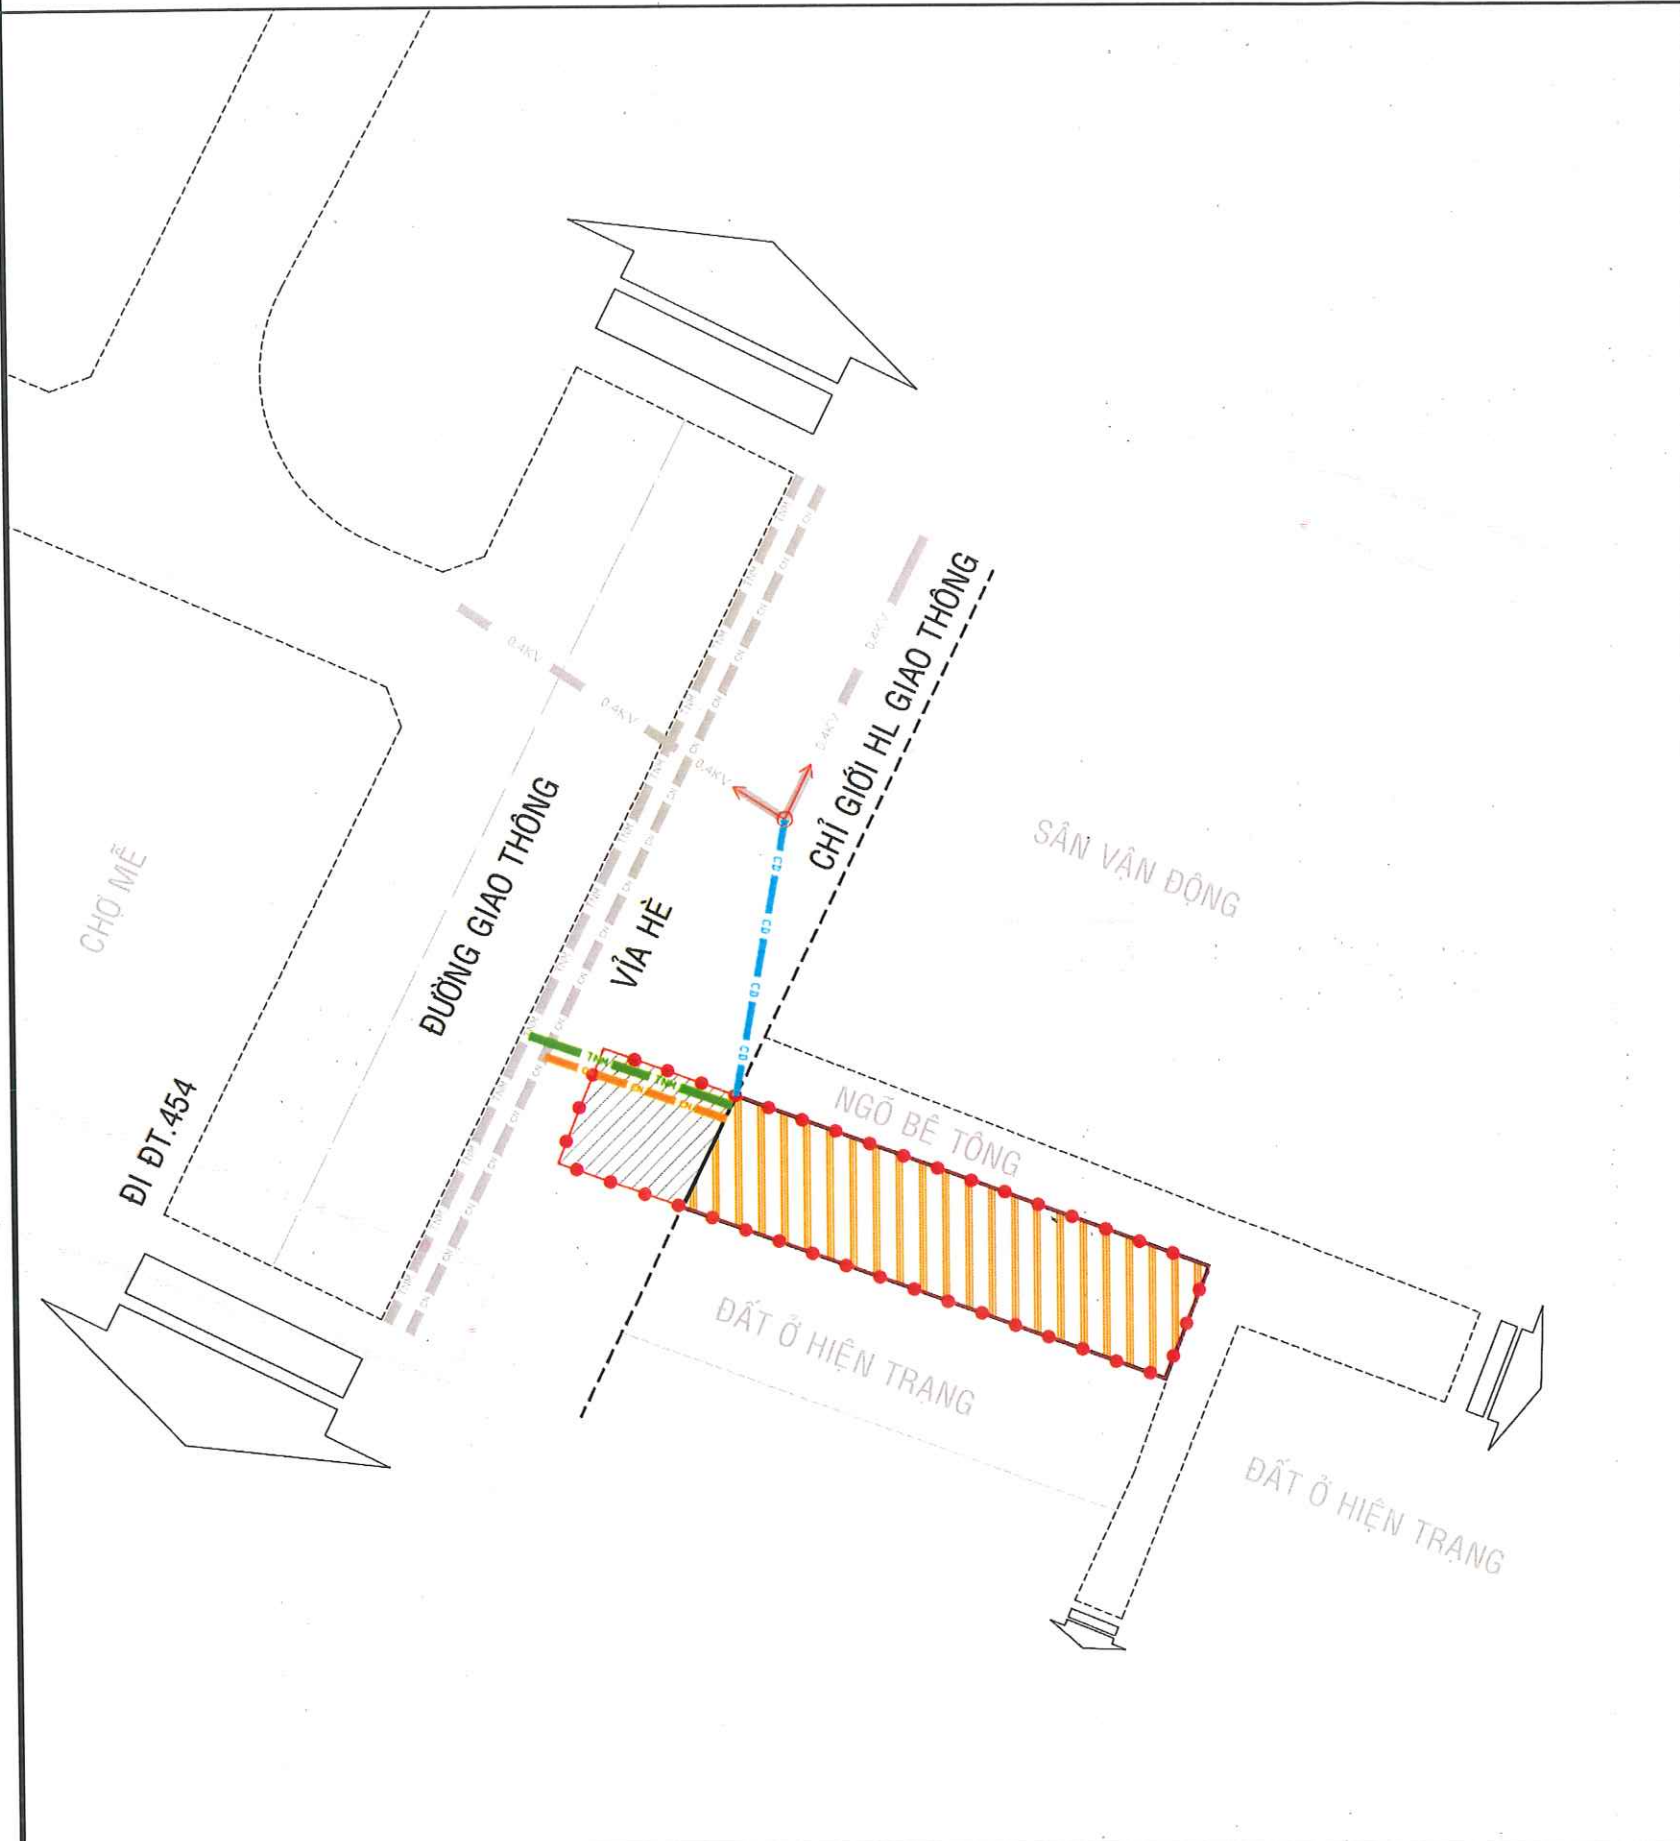

TỶ LỆ 1/500

GHI CHÚ:

- RANH GIỚI LẬP QUY HOẠCH
- ĐẤT XÂY DỰNG NHÀ Ở LIỀN KÉ
- ĐẤT GIAO THÔNG
- ĐƯỜNG ỚNG CẤP NƯỚC D50 HIỆN TRẠNG
- RĂNG THOÁT NƯỚC B500 HIỆN TRẠNG
- CẤP ĐIỆN 0,4KV + TTLL HIỆN TRẠNG
- ĐƯỜNG CẤP ĐIỆN + TTLL DỰ KIẾN
- ĐƯỜNG NƯỚC DỰ KIẾN
- ĐƯỜNG THOÁT NƯỚC DỰ KIẾN
- CỘT ĐIỆN HẠ THỂ HIỆN TRẠNG

TỶ LỆ FIT A3