


QUY HOẠCH TỔNG MẶT BẰNG KHU ĐẤT TRỤ SỞ ĐỘI THUẾ VŨ THƯ CŨ
THUỘC TỔ DÂN PHỐ Ô MỄ (GIÁP ĐƯỜNG CỨU HỘ CỨU NẠN TÂN PHONG, ĐỐI DIỆN CHỢ Ô MỄ)
SƠ ĐỒ VỊ TRÍ, PHẠM VI KHU ĐẤT

ĐỊA ĐIỂM: PHƯỜNG THÁI BÌNH - TỈNH HƯNG YÊN

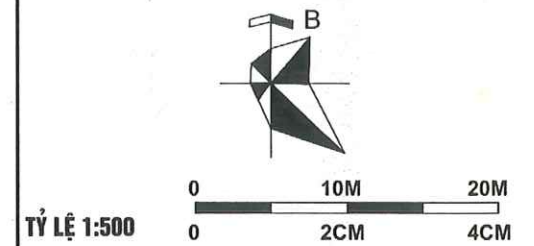

CƠ QUAN CHẤP THUẬN
ỦY BAN NHÂN DÂN PHƯỜNG THÁI BÌNH

CHỦ TỊCH
PHÓ CHỦ TỊCH
KÈM THEO VB SỐ 1169/UBND-KTHTĐT NGÀY 14 THÁNG 8 NĂM 2026

CƠ QUAN TỔ CHỨC LẬP QH/TRÌNH DUYỆT:
BAN QLĐA ĐẦU TƯ XÂY DỰNG PHƯỜNG THÁI BÌNH

GIÁM ĐỐC
KÈM THEO VB SỐ 274/TTR-BQL NGÀY 14 THÁNG 7 NĂM 2026


CÔNG TRÌNH - ĐỊA ĐIỂM:
QHTMB: KHU ĐẤT TRỤ SỞ ĐỘI THUẾ VŨ THƯ CŨ THUỘC TỔ DÂN
PHỐ Ô MỄ (GIÁP ĐƯỜNG CỨU HỘ CỨU NẠN TÂN PHONG, ĐỐI
DIỆN CHỢ Ô MỄ)
PHƯỜNG THÁI BÌNH - TỈNH HƯNG YÊN

TÊN BẢN VẼ:
SƠ ĐỒ VỊ TRÍ, PHẠM VI KHU ĐẤT

BẢN VẼ: QH.01 TỶ LỆ: 1/500 NGÀY: /8/2026
THIẾT KẾ: KTS. PHẠM TRẦN LINH
CHỦ TRÌ: KTS. NGUYỄN THỊ THU TRANG
CHỦ NHIỆM: KTS. NGUYỄN THỊ THU TRANG
QL KỸ THUẬT: KS. ĐÀO CÔNG LÝ

GIÁM ĐỐC
CÔNG TY CỔ PHẦN ĐẦU TƯ VÀ XÂY DỰNG STACO
THÀNH PHỐ HÀ NỘI

STACO
CÔNG TY CỔ PHẦN ĐẦU TƯ VÀ XÂY DỰNG STACO
ĐỊA CHỈ: 810-TT12 KHU DỒ THỊ VĂN QUẢN, P. HÀ ĐÔNG, HÀ NỘI
VP HƯNG YÊN: 101 ĐOÀN KHUÊ, P. VŨ PHÚC, T. HƯNG YÊN
DIỆN THOẠI/FAX: (84-3) 63 838 779 - MOBILE: 0989 633 779

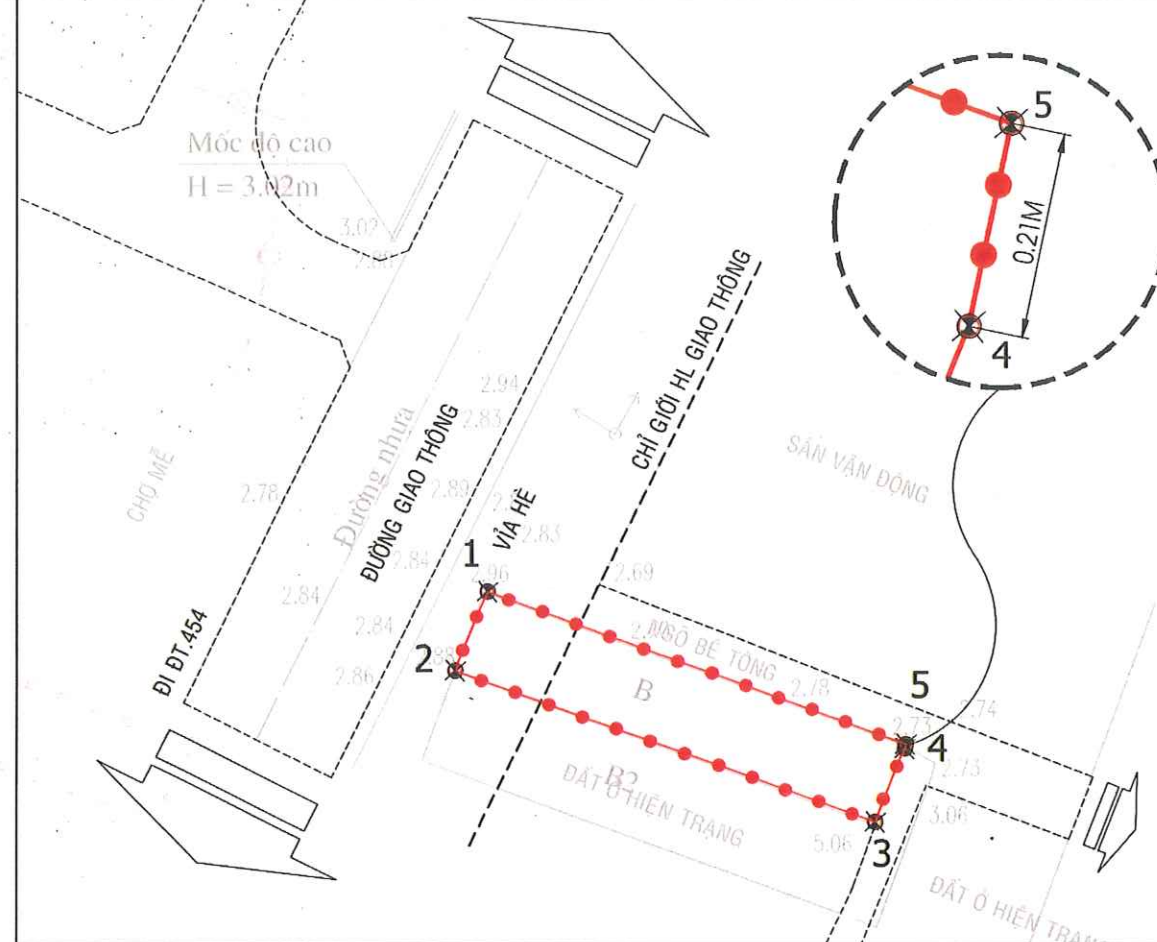

BẢN ĐỒ RANH GIỚI KHU ĐẤT

GHI CHÚ:
RANH GIỚI QUY HOẠCH
MỐC TỌA ĐỘ


BẢNG KÊ TỌA ĐỘ GÓC RANH
Theo hệ tọa độ VN-2000

Số hiệu điểm	Tọa độ		Cạnh (m)
	X	Y	
1	2264816.101	584459.275	4.04
2	2264812.357	584457.745	21.06
3	2264805.210	584477.550	3.74
4	2264808.681	584478.953	0.21
5	2264808.886	584478.996	21.00
1	2264816.101	584459.275	

Sơ đồ vị trí:
- Khu đất thuộc ô ký hiệu OHT (Đất ở hiện trạng) thuộc đồ án QHC xã Tân Phong - huyện Vũ Thư (cũ) được UBND huyện Vũ Thư phê duyệt tại Quyết định số 4909/QĐ-UBND ngày 23/12/2010.
- Khu đất là trụ sở đội thuế Vũ Thư (cũ) thuộc tổ dân phố Ô Mễ 2

Phạm vi:
- Phía Bắc: Giáp ngõ hiện trạng
- Phía Nam: Giáp dân cư
- Phía Đông: Giáp ngõ hiện trạng
- Phía Tây: Giáp đường hiện trạng
Diện tích: 84.1m²

Hiện trạng:
Đất XD nhà mái bằng 1 tầng

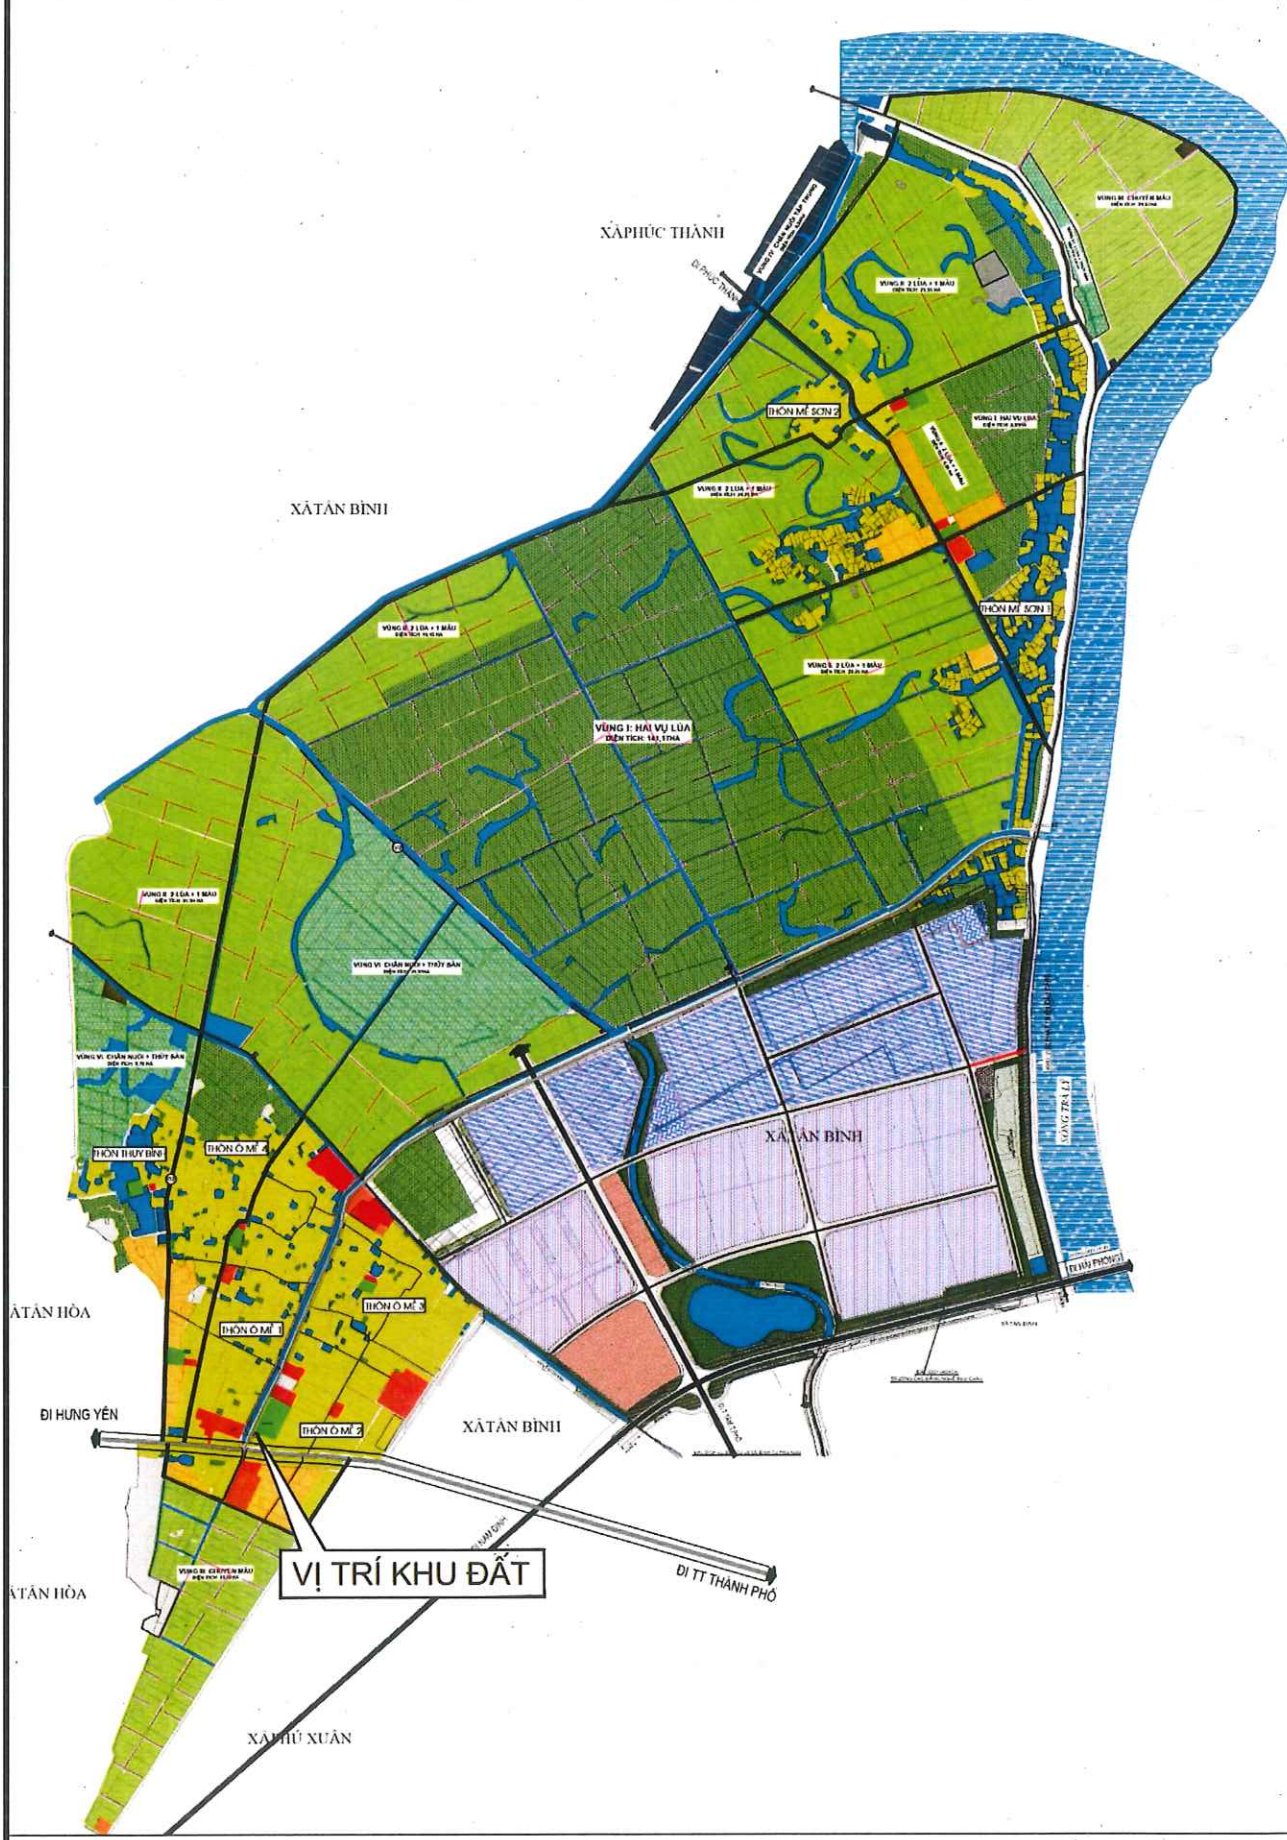

BẢN ĐỒ QHC XÃ TÂN PHONG - HUYỆN VŨ THƯ