
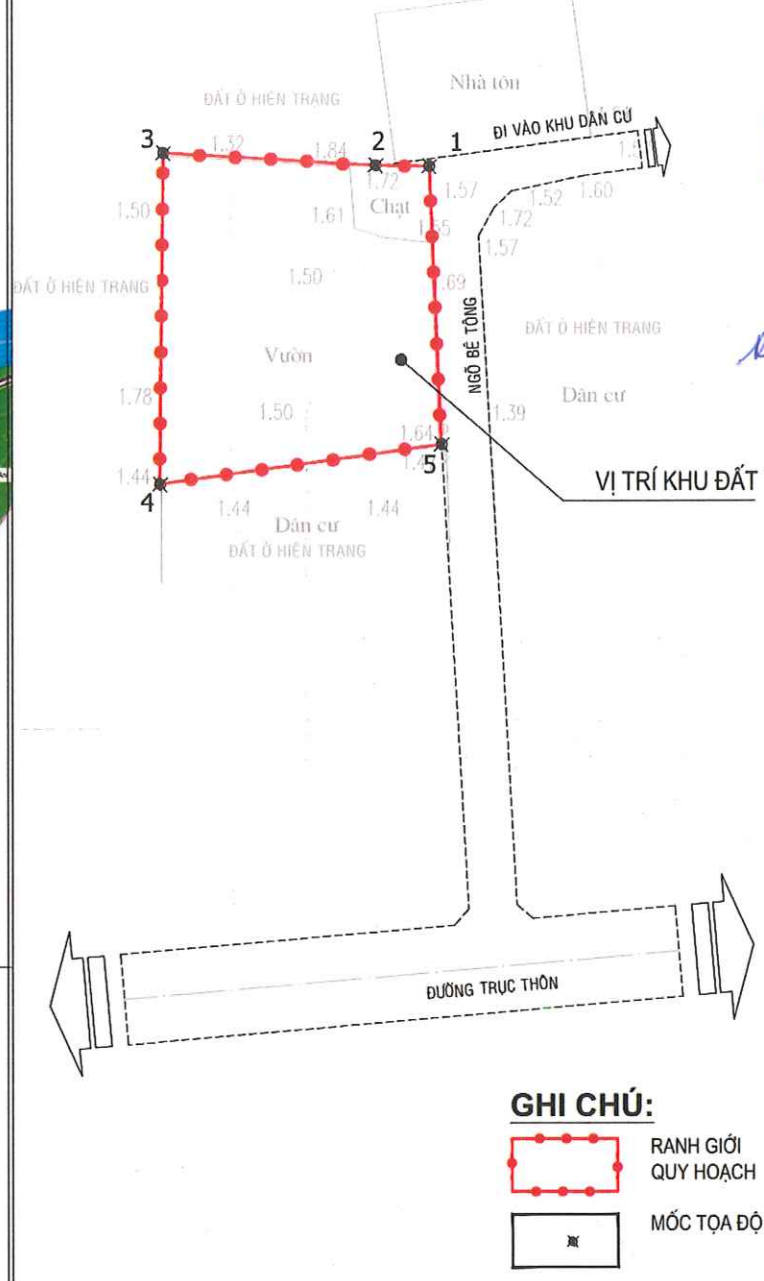
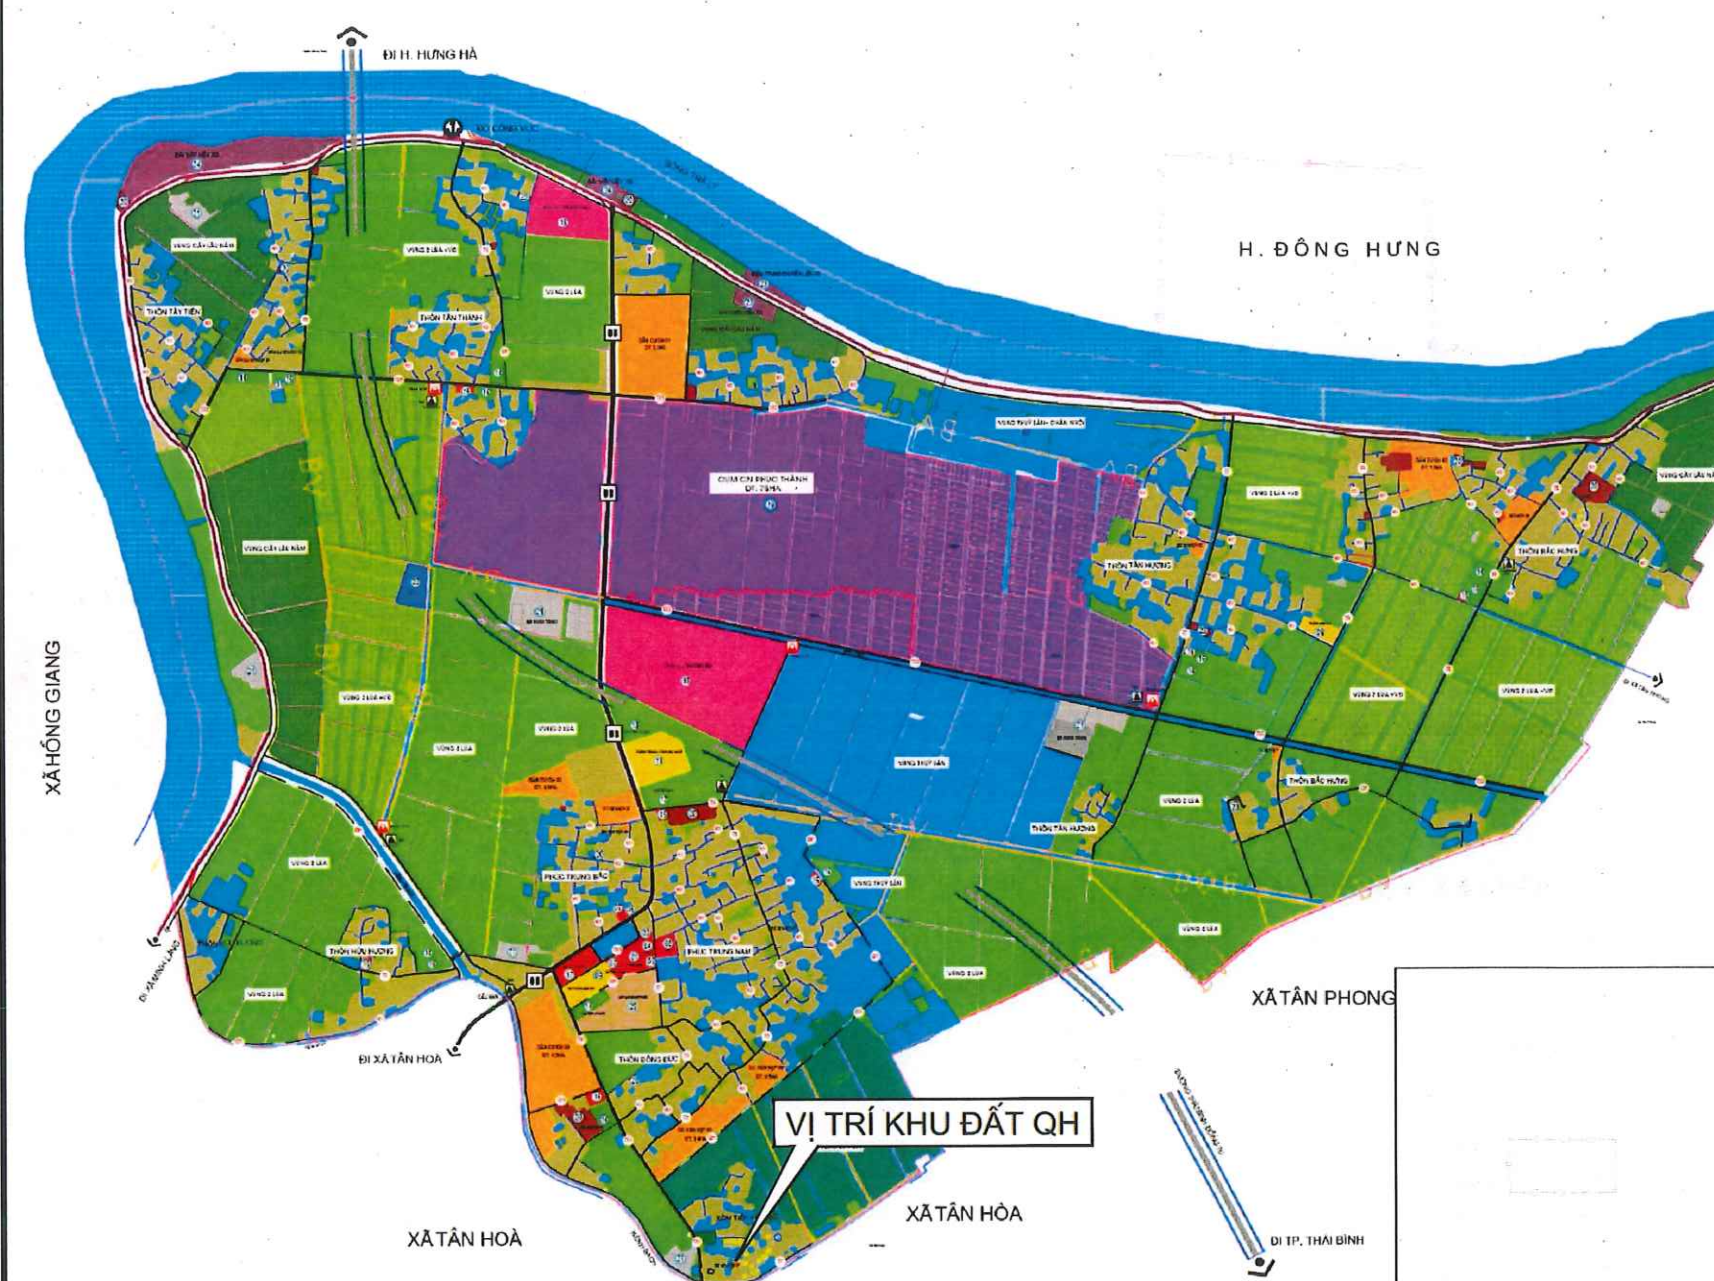


QUY HOẠCH TỔNG MẶT BẰNG KHU ĐẤT XEN KẸP TỔ DÂN PHỐ ĐỒNG ĐỨC
(GIÁP CẦU TIỀN HƯƠNG)
SƠ ĐỒ VỊ TRÍ, PHẠM VI KHU ĐẤT
ĐỊA ĐIỂM: PHƯỜNG THÁI BÌNH - TỈNH HUNG YÊN

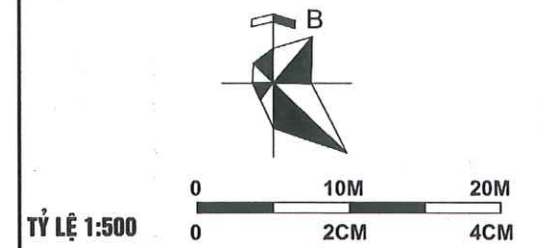

CƠ QUAN CHẤP THUẬN
ỦY BAN NHÂN DÂN PHƯỜNG THÁI BÌNH

KT. CHỦ TỊCH
PHÓ CHỦ TỊCH

KÈM THEO VB SỐ 1173/UBND, STHTĐT NGÀY 14 THÁNG 8 NĂM 2026

CƠ QUAN TỔ CHỨC LẬP QH/TRÌNH DUYỆT:
BAN QLDA ĐẦU TƯ XÂY DỰNG PHƯỜNG THÁI BÌNH

BAN QUẢN LÝ DỰ ÁN
ĐẦU TƯ XÂY DỰNG
PHƯỜNG THÁI BÌNH

GIÁM ĐỐC
Phí Văn Chánh

KÈM THEO VB SỐ 299/TTR-BQL NGÀY 20 THÁNG 7 NĂM 2026

CÔNG TRÌNH - ĐỊA ĐIỂM:
**QHTMB: KHU ĐẤT XEN KẸP TỔ DÂN PHỐ ĐỒNG ĐỨC
(GIÁP CẦU TIỀN HƯƠNG)**
PHƯỜNG THÁI BÌNH - TỈNH HUNG YÊN

TÊN BẢN VẼ:
SƠ ĐỒ VỊ TRÍ, PHẠM VI KHU ĐẤT

BẢN VẼ: QH.01	TỶ LỆ: 1/500	NGÀY: /8/2026
THIẾT KẾ:	KTS. NGUYỄN THỊ THU TRANG	
CHỦ TRÌ:	KTS. PHẠM TRẦN LINH	
CHỦ NHIỆM:	KTS. PHẠM TRẦN LINH	
QL KỸ THUẬT:	KS. ĐÀO CÔNG LÝ	

BẢN ĐỒ QHC XÃ PHÚC THÀNH - HUYỆN VŨ THƯ

Sơ đồ vị trí:

Khu đất ký hiệu ONT (Đất ở) thuộc đồ án QHC xã Phúc Thành - huyện Vũ Thư theo QĐ 7380/QĐ-UBND ngày 17/11/2023 của UBND huyện Vũ Thư

Phạm vi:

- Phía Bắc: Giáp dân cư
- Phía Nam: Giáp dân cư
- Phía Đông: Giáp ngõ dân sinh
- Phía Tây: Giáp đất ở hiện trạng

Diện tích: 363,28m²

Hiện trạng:

Khu đất hiện có là đất vườn tạp

BẢN ĐỒ RANH GIỚI KHU ĐẤT

BẢNG KÊ TỌA ĐỘ GÓC RANH
Theo hệ tọa độ VN-2000

Số hiệu điểm	Tọa độ		Cạnh (m)
	X	Y	
1	2266392.619	583589.539	3.57
2	2266392.689	583585.966	13.99
3	2266393.539	583572.006	21.93
4	2266371.609	583571.760	18.75
5	2266374.208	583590.328	18.43
1	2266392.619	583589.539	

GIÁM ĐỐC
Nguyễn Thiện Thái

STACO CÔNG TY CỔ PHẦN ĐẦU TƯ VÀ XÂY DỰNG STACO
ĐỊA CHỈ: B10-TT12 KHU ĐÔ THỊ VĂN QUÁN, P. HÀ ĐÔNG, HÀ NỘI
VP HUNG YÊN: 101 ĐOÀN KHUÊ, P. VŨ PHÚC, T. HUNG YÊN
DIỆN THOẠI/FAX: (84-3) 63 838 779 - MOBILE: 0989.633.779