


QUY HOẠCH TỔNG MẶT BẰNG KHU ĐẤT KHO LƯƠNG THỰC TỔ DÂN PHỐ ĐẠI HỘI
(GIÁP NGHĨA TRANG LIỆT SỸ XÃ TÂN HOÀ CŨ)

SƠ ĐỒ VỊ TRÍ, PHẠM VI KHU ĐẤT

ĐỊA ĐIỂM: PHƯỜNG THÁI BÌNH - TỈNH HƯNG YÊN

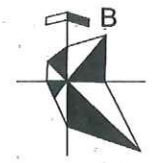

TỶ LỆ 1:500
0 10M 20M
0 2CM 4CM

CƠ QUAN CHẤP THUẬN
ỦY BAN NHÂN DÂN PHƯỜNG THÁI BÌNH

KÈM THEO VB SỐ 1171/UBND-KT ĐÓNG KINH ĐÓNG NGÀY 14 THÁNG 8 NĂM 2026

CƠ QUAN TỔ CHỨC LẬP QH/TRÌNH DUYỆT:
BAN QLDA-ĐẦU TƯ XÂY DỰNG PHƯỜNG THÁI BÌNH

KÈM THEO VB SỐ 298/TTR-BQL NGÀY 20 THÁNG 7 NĂM 2026

CÔNG TRÌNH - ĐỊA ĐIỂM:
QHTMB: KHU ĐẤT KHO LƯƠNG THỰC TỔ DÂN PHỐ ĐẠI HỘI
(GIÁP NGHĨA TRANG LIỆT SỸ XÃ TÂN HOÀ CŨ)

PHƯỜNG THÁI BÌNH - TỈNH HƯNG YÊN

TÊN BẢN VẼ:

SƠ ĐỒ VỊ TRÍ, PHẠM VI KHU ĐẤT

BẢN VẼ: QH.01 TỶ LỆ: 1/500 NGÀY: /8/2026

THIẾT KẾ: KTS. NGUYỄN THỊ THU TRANG

CHỦ TRÌ: KTS. PHẠM TRẦN LINH

CHỦ NHIỆM: KTS. PHẠM TRẦN LINH

QL KỸ THUẬT: KS. ĐÀO CÔNG LÝ

CÔNG TY CỔ PHẦN ĐẦU TƯ VÀ XÂY DỰNG STACO

GIÁM ĐỐC
Nguyễn Thiện Thái

STACO CÔNG TY CỔ PHẦN ĐẦU TƯ VÀ XÂY DỰNG STACO
ĐỊA CHỈ: B10-TT12 KHU ĐÔ THỊ VĂN QUÁN, P. HÀ ĐÔNG, HÀ NỘI
VP HƯNG YÊN: 101 ĐOÀN KHUÊ, P. VŨ PHÚC, T. HƯNG YÊN
DIỆN THOẠI/FAX: (84-3) 63 838 779 - MOBILE: 0989 633 779

GHI CHÚ:

RANH GIỚI
QUY HOẠCH

MỐC TỌA ĐỘ

BẢN ĐỒ RANH GIỚI KHU ĐẤT

Sơ đồ vị trí:

- Khu đất thuộc ô ký hiệu ONT (Đất ở) thuộc đồ án QHC xã Tân Hoà - huyện Vũ Thư theo QĐ5498/QĐ-UBND ngày 08/9/2023
- Khu đất là kho lương thực tổ dân phố Đại Hội (giáp nghĩa trang liệt sỹ)

Phạm vi:

- Phía Bắc: Giáp ngõ dân cư
- Phía Nam: Giáp đất nông nghiệp
- Phía Đông: Giáp đất ở hiện trạng
- Phía Tây: Giáp nhà văn hoá Đại Hội, Bưu điện.


Diện tích: 2.119,7m²

Hiện trạng:

- Khu đất đang được xây dựng nhà xưởng cho thuê

BẢNG KÊ TỌA ĐỘ GÓC RANH
Theo hệ tọa độ VN-2000

Số hiệu điểm	Tọa độ		Cạnh (m)
	X	Y	
1	2264787.725	583896.176	
2	2264779.800	583933.550	38.20
3	2264750.829	583933.072	28.97
4	2264737.557	583932.594	13.28
5	2264736.540	583932.550	1.02
6	2264737.985	583913.488	19.12
7	2264738.049	583912.644	0.85
8	2264740.200	583884.260	28.47
9	2264743.963	583884.739	3.79
10	2264754.040	583886.020	10.16
11	2264769.140	583888.220	15.26
12	2264788.640	583890.800	19.67
1	2264787.725	583896.176	5.45

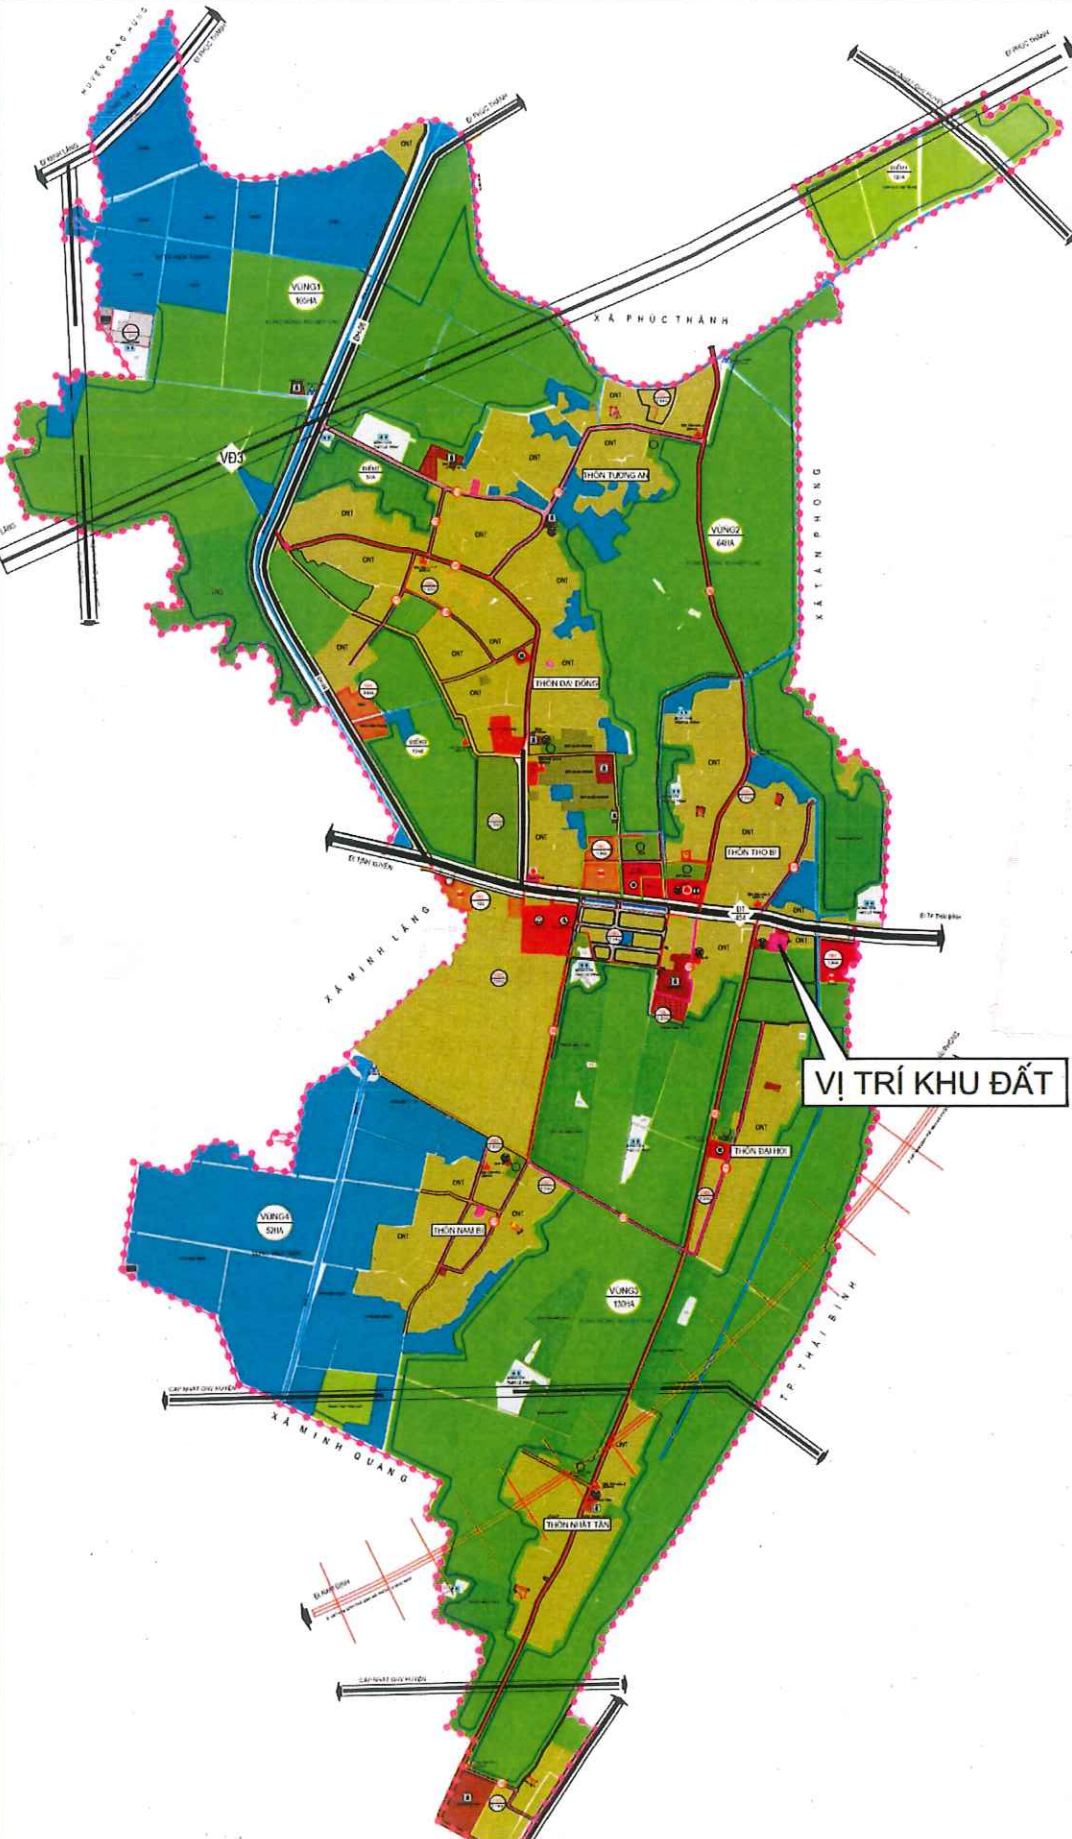

BẢN ĐỒ QHC XÃ TÂN HOÀ - HUYỆN VŨ THƯ