

QUY HOẠCH TỔNG MẶT BẰNG KHU ĐẤT NHÀ KHO VẠN PHÒNG TỈNH ỦY THÁI BÌNH CŨ, TÔ 7 LÊ HỒNG PHONG,
(NAY THUỘC TÔ 3 LÊ HỒNG PHONG), PHƯỜNG THÁI BÌNH, TỈNH HƯNG YÊN


BẢN VẼ TỔNG MẶT BẰNG, PHƯƠNG ÁN KIẾN TRÚC CÔNG TRÌNH

BẢNG TỔNG HỢP QUY HOẠCH SỬ DỤNG ĐẤT					
Stt	Loại đất	Ký hiệu	Diện tích (m2)	Mật độ XD (%)	Hệ số Tăng cao tối đa (tầng)
I	Đất xây dựng nhà ở		794,91		
	Đất nhà ở liên kế 1	LK-1	79,68	100,00	5,0
	Đất nhà ở liên kế 2	LK-2	80,68	100,00	5,0
	Đất nhà ở liên kế 3	LK-3	123,65	85,27	3,4
	Đất nhà ở liên kế 4	LK-4	63,85	100,00	5,0
	Đất nhà ở liên kế 5	LK-5	59,95	100,00	5,0
	Đất nhà ở liên kế 6	LK-6	60,21	100,00	5,0
	Đất nhà ở liên kế 7	LK-7	60,47	100,00	5,0
	Đất nhà ở liên kế 8	LK-8	60,73	100,00	5,0
	Đất nhà ở liên kế 9	LK-9	60,99	100,00	5,0
	Đất nhà ở liên kế 10	LK-10	61,25	100,00	5,0
	Đất nhà ở liên kế 11	LK-11	83,45	100,00	5,0
II	Đất giao thông		1.073,89		
	Đường giao thông		1.073,89		
	TỔNG		1.868,80		

LK	1.868,80	42,54
	3,4-5,0	5

TẦNG 5
TẦNG 4
TẦNG 3
TẦNG 2
TẦNG 1

PHƯƠNG ÁN KIẾN TRÚC CÔNG TRÌNH

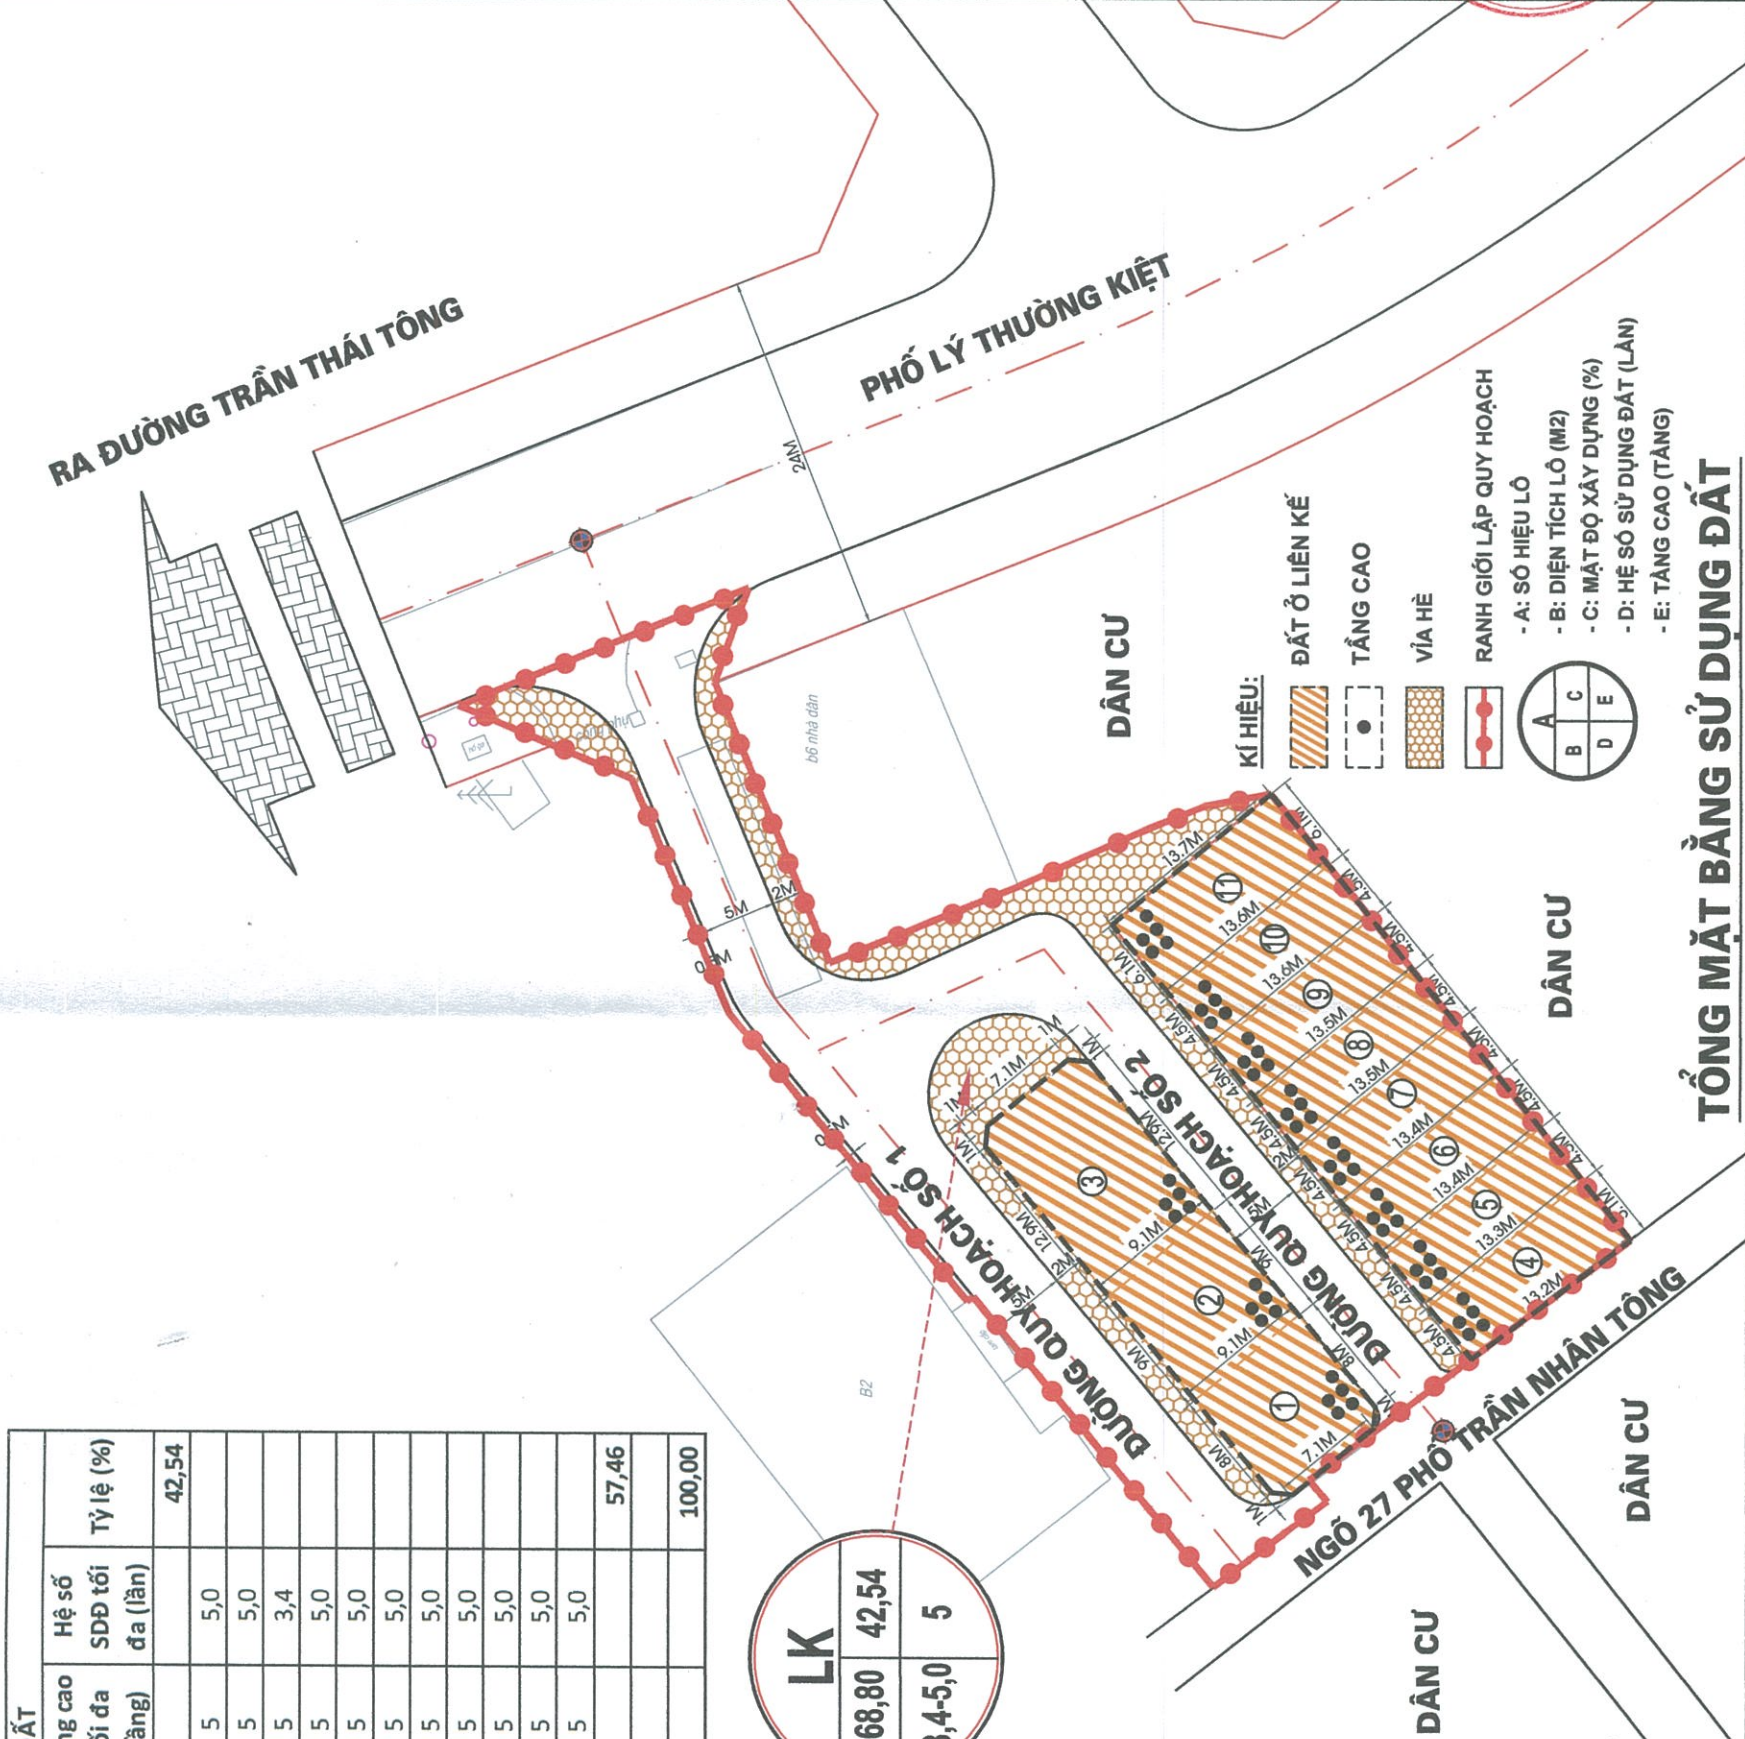

TỔNG MẶT BẰNG SỬ DỤNG ĐẤT

CƠ QUAN CHẤP THUẬN:
ỦY BAN NHÂN DÂN PHƯỜNG THÁI BÌNH
KÈM THEO VẤN ĐỀ SỐ: 28/2023/QĐ-UBND, NGÀY 04 THÁNG 9 NĂM 2023

CHỦ ĐẦU TƯ:
BAN QL DỰ ÁN ĐẦU TƯ XÂY DỰNG PHƯỜNG THÁI BÌNH
KÈM THEO TỜ TRÌNH SỐ: 28/2023/QĐ-UBND, NGÀY 27 THÁNG 8 NĂM 2023

GIÁM ĐỐC:
Phạm Văn Trường

CÔNG TRÌNH: - DẪN BIỂU
QUY HOẠCH TỔNG MẶT BẰNG KHU ĐẤT NHÀ KHO VẠN PHÒNG TỈNH ỦY THÁI BÌNH CŨ, TÔ 7 LÊ HỒNG PHONG,
(NAY THUỘC TÔ 3 LÊ HỒNG PHONG),
PHƯỜNG THÁI BÌNH, TỈNH HƯNG YÊN
ĐẠI BIỂU PHƯỜNG THÁI BÌNH, TỈNH HƯNG YÊN

TÊN BẢN VẼ:
BẢN VẼ TỔNG MẶT BẰNG,
PHƯƠNG ÁN KIẾN TRÚC CÔNG TRÌNH

BẢN VẼ: CH 02 | GHIẾP: A3 | TỶ LỆ: 1/500 | NĂM 2023

THIẾT KẾ: PHẠM VĂN HẢI

CHỦ TRÌ: VŨ NGỌC TUYẾN

CHỦ NHẬN DỰ ÁN: ĐINH THẾ TÀI

THẺ HIỆN: PHẠM ĐỨC BÌNH

QL KỸ THUẬT: NGUYỄN THỊ NGUYỄN

ĐƠN VỊ XÂY DỰNG: 045317
CÔNG TY CỔ PHẦN TƯ VẤN THIẾT KẾ ĐẦU TƯ XÂY DỰNG VIỆT NAM
VP: 307 ĐƯỜNG TRẦN HƯNG ĐẠO - PHƯỜNG TRẦN HƯNG ĐẠO - TỈNH HƯNG YÊN
ĐT: 0988.888.888

M.S. 045317
CỘNG HÒA XÃ HỘI CHỦ NGHĨA VIỆT NAM
TỰ VẬN THIẾT KẾ
ĐẦU TƯ XÂY DỰNG
VIỆT NAM

BÙI QUANG ĐẠI