QUY HOẠCH TỔNG MẶT BẰNG KHU ĐẤT NHÀ KHO VĂN PHÒNG TỈNH ỦY THÁI BÌNH CŨ, TỔ 7 LÊ HỒNG PHONG, (NAY THUỘC TỔ 3 LÊ HỒNG PHONG), PHƯỜNG THÁI BÌNH, TỈNH HƯNG YÊN

BẢN VẼ HỆ THỐNG CÔNG TRÌNH HẠ TẦNG KỸ THUẬT


(GIAO THÔNG, CHUẨN BỊ KỸ THUẬT)

B


TỶ LỆ 1/500

0 10M 20M


0 2CM 4CM

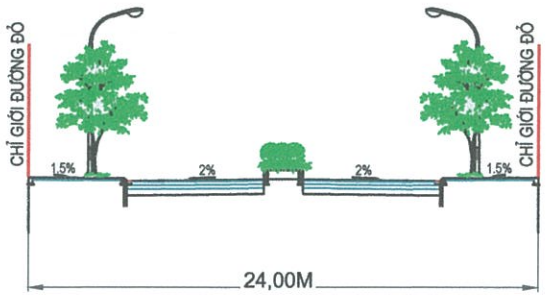


MẶT CẮT 1-1
ĐƯỜNG LÝ THƯỜNG KIỆT ĐOẠN QUA KHU VỰC QUY HOẠCH

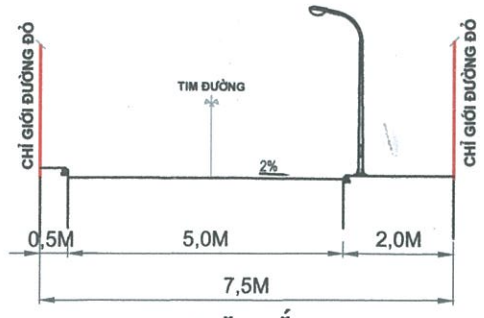


MẶT CẮT 2-2
ĐƯỜNG QUY HOẠCH SỐ 1

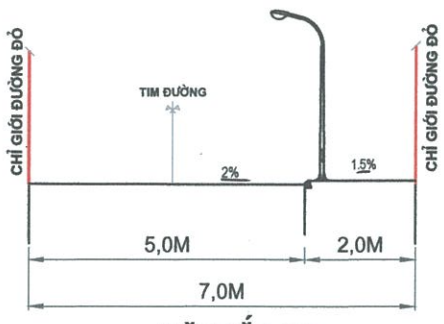

MẶT CẮT 3-3
ĐƯỜNG QUY HOẠCH SỐ 1

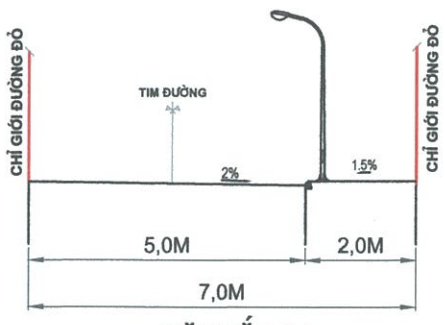

MẶT CẮT 4-4
ĐƯỜNG QUY HOẠCH SỐ 2

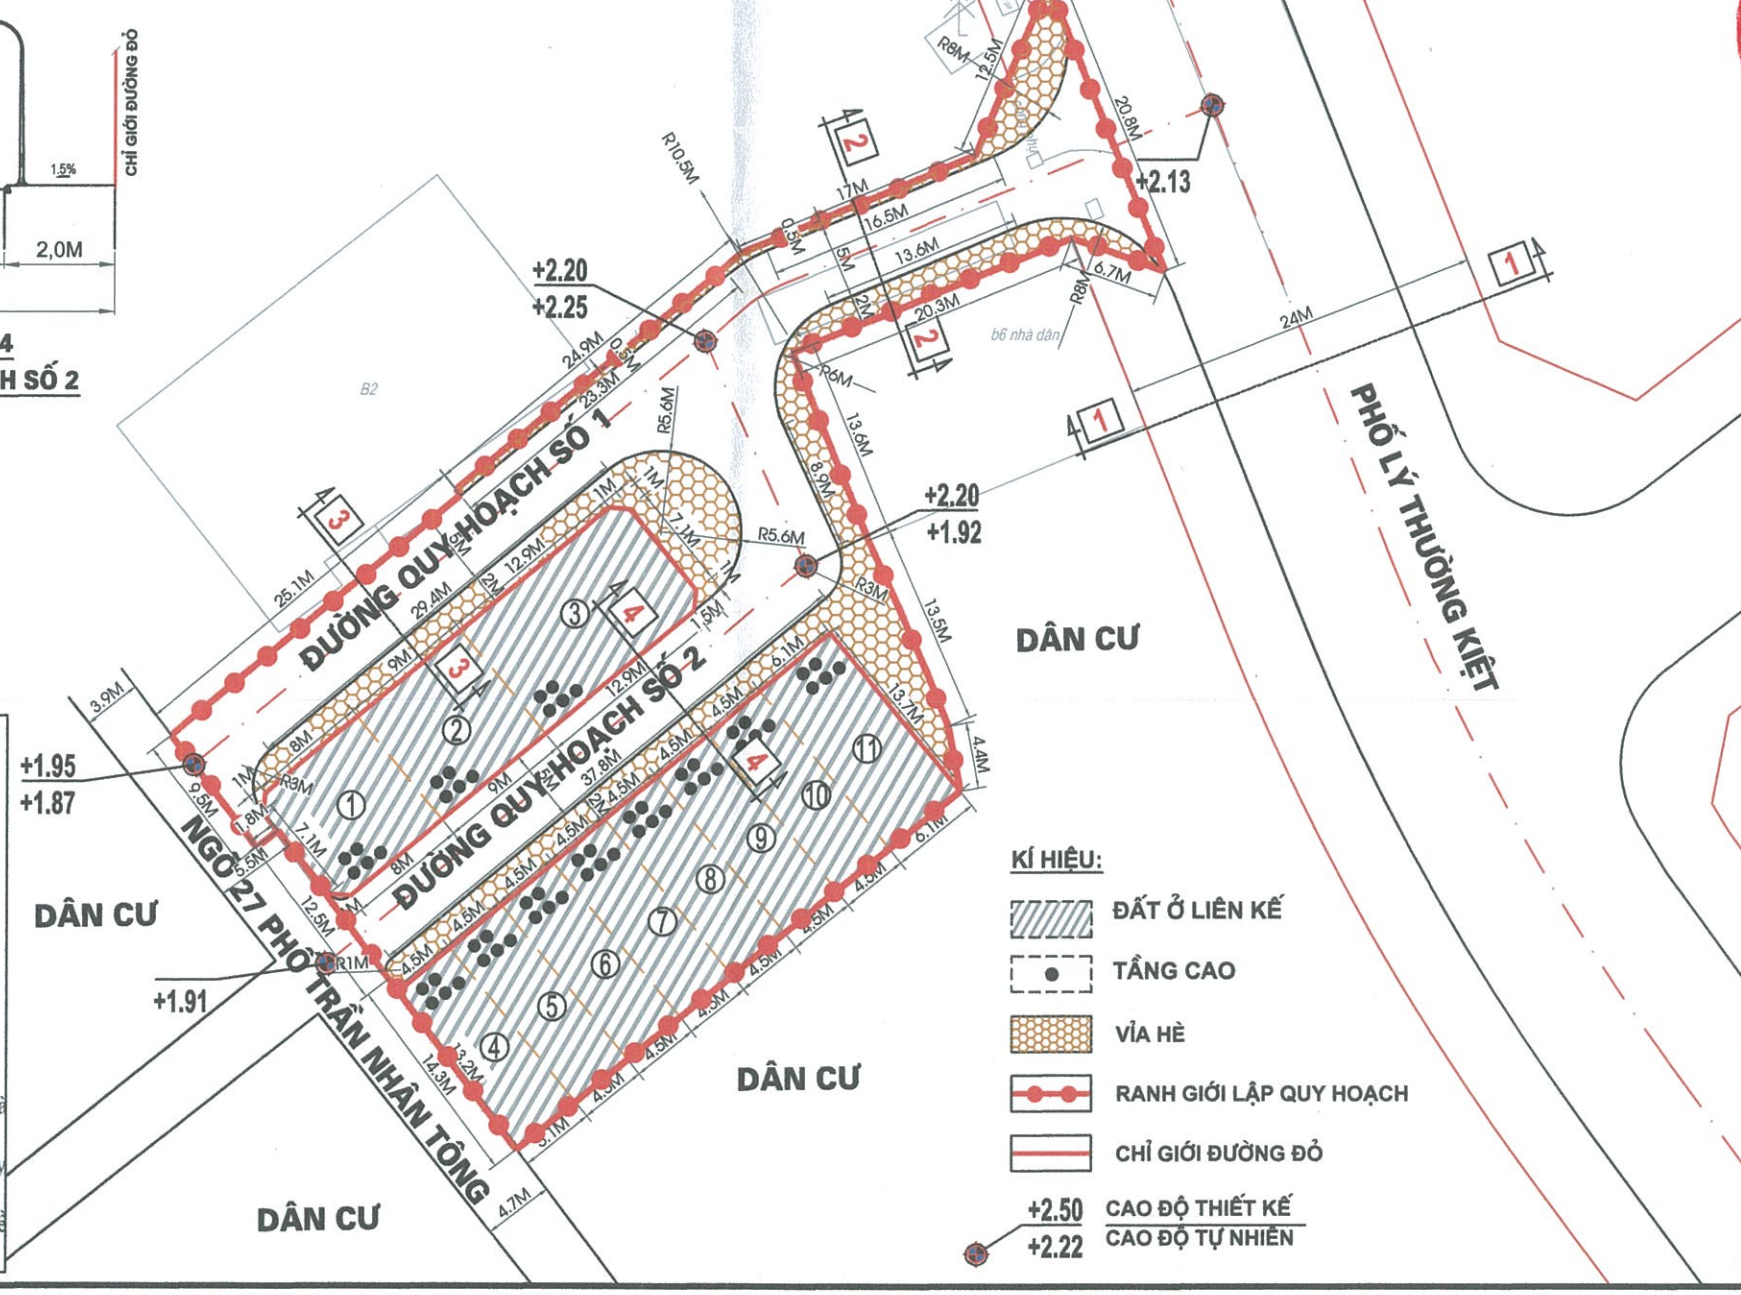

1. Quy hoạch cao độ san nền

- Cao độ nền hiện trạng:

+ Cao độ phố Lý Thường Kiệt hiện có là: +2,13m.

+ Cao độ ngõ 27 phố Trần Nhân Tông hiện có là: +1,87m ÷ +1,91m.

+ Cao độ trung bình trong khu vực là: +2,05m.

- Cao độ nền quy hoạch:

+ Cao độ phố Lý Thường Kiệt hiện có là: +2,13m.

+ Cao độ ngõ 27 phố Trần Nhân Tông là: +1,90m ÷ +1,91m.

+ Cao độ san nền trung bình trong khu vực là: +2,10m.

2. Quy hoạch giao thông

- Phố Lý Thường Kiệt hướng Tây Bắc đến Đông Nam: Bề rộng là 24m.

- Ngõ 27 phố Trần Nhân Tông hướng Tây Bắc đến Đông Nam: Bề rộng là 3,9m÷5,5m.

- Đường quy hoạch số 1: Phía Bắc của khu vực theo hướng từ Đông Bắc - Tây Nam, bề rộng là 7,0÷7,5m (0÷0,5m - 5,0m – 2,0m).

- Đường quy hoạch số 2: Giữa khu vực theo hướng từ Đông Bắc - Tây Nam, bề rộng là 7,0m (5,0m – 2,0m).

CƠ QUAN CHẤP THUẬN:
UỶ BAN NHÂN DÂN PHƯỜNG THÁI BÌNH
KÈM THEO VĂN BẢN SỐ: 1298/UBND-KTHTĐT, NGÀY 04 THÁNG 9 NĂM 2026

KT. CHỦ TỊCH
PHÓ CHỦ TỊCH
Nguyễn Hữu Hiệp

CHỦ ĐẦU TƯ:
BAN QL DỰ ÁN ĐẦU TƯ XÂY DỰNG PHƯỜNG THÁI BÌNH
KÈM THEO TỜ TRÌNH SỐ: 353/TTr-BQL, NGÀY 25 THÁNG 8 NĂM 2026

GIÁM ĐỐC
Phí Văn Thắng

CÔNG TRÌNH - ĐỊA ĐIỂM:
QUY HOẠCH TỔNG MẶT BẰNG KHU ĐẤT NHÀ KHO VĂN PHÒNG TỈNH ỦY THÁI BÌNH CŨ, TỔ 7 LÊ HỒNG PHONG, (NAY THUỘC TỔ 3 LÊ HỒNG PHONG), PHƯỜNG THÁI BÌNH, TỈNH HƯNG YÊN
ĐỊA ĐIỂM: PHƯỜNG THÁI BÌNH, TỈNH HƯNG YÊN

TÊN BẢN VẼ:
BẢN VẼ HỆ THỐNG CÔNG TRÌNH HẠ TẦNG KỸ THUẬT (GIAO THÔNG,CBKT)

BẢN VẼ : QH 03A	GHÉP: A3	TỶ LỆ: 1/500	NĂM 2026
THIẾT KẾ:	PHẠM VĂN HẢI		
CHỦ TRÌ:	VŨ NGỌC TUYỀN		
CHỦ NHIỆM DỰ ÁN:	ĐINH THẾ TÀI		
THỂ HIỆN:	PHẠM ĐỨC BÌNH		
Q.L KỸ THUẬT :	NÔNG THỊ NGA		

ĐƠN VỊ TƯ VẤN:
CÔNG TY CỔ PHẦN TƯ VẤN THIẾT KẾ ĐẦU TƯ XÂY DỰNG VIỆT NAM
VP: 481 ĐƯỜNG TRẦN HƯNG ĐẠO - PHƯỜNG TRẦN HƯNG ĐẠO - TỈNH HƯNG YÊN
ĐT: 0986040879 - 0904208239

NGÀY ... THÁNG ... NĂM 2026
-GIÁM ĐỐC

BÙI QUANG ĐẠI