


QUY HOẠCH TỔNG MẶT BẰNG KHU ĐẤT NHÀ KHO VẤN PHÒNG TÍNH ỦY THÁI BÌNH CŨ, TỔ 7 LÊ HỒNG PHONG,
(NAY THUỘC TỔ 3 LÊ HỒNG PHONG), PHƯỜNG THÁI BÌNH, TỈNH HƯNG YÊN

BẢN VẼ HỆ THỐNG CÔNG TRÌNH HẠ TẦNG KỸ THUẬT

(HỆ THỐNG CẤP ĐIỆN, CẤP NƯỚC, THÔNG TIN LIÊN LẠC)

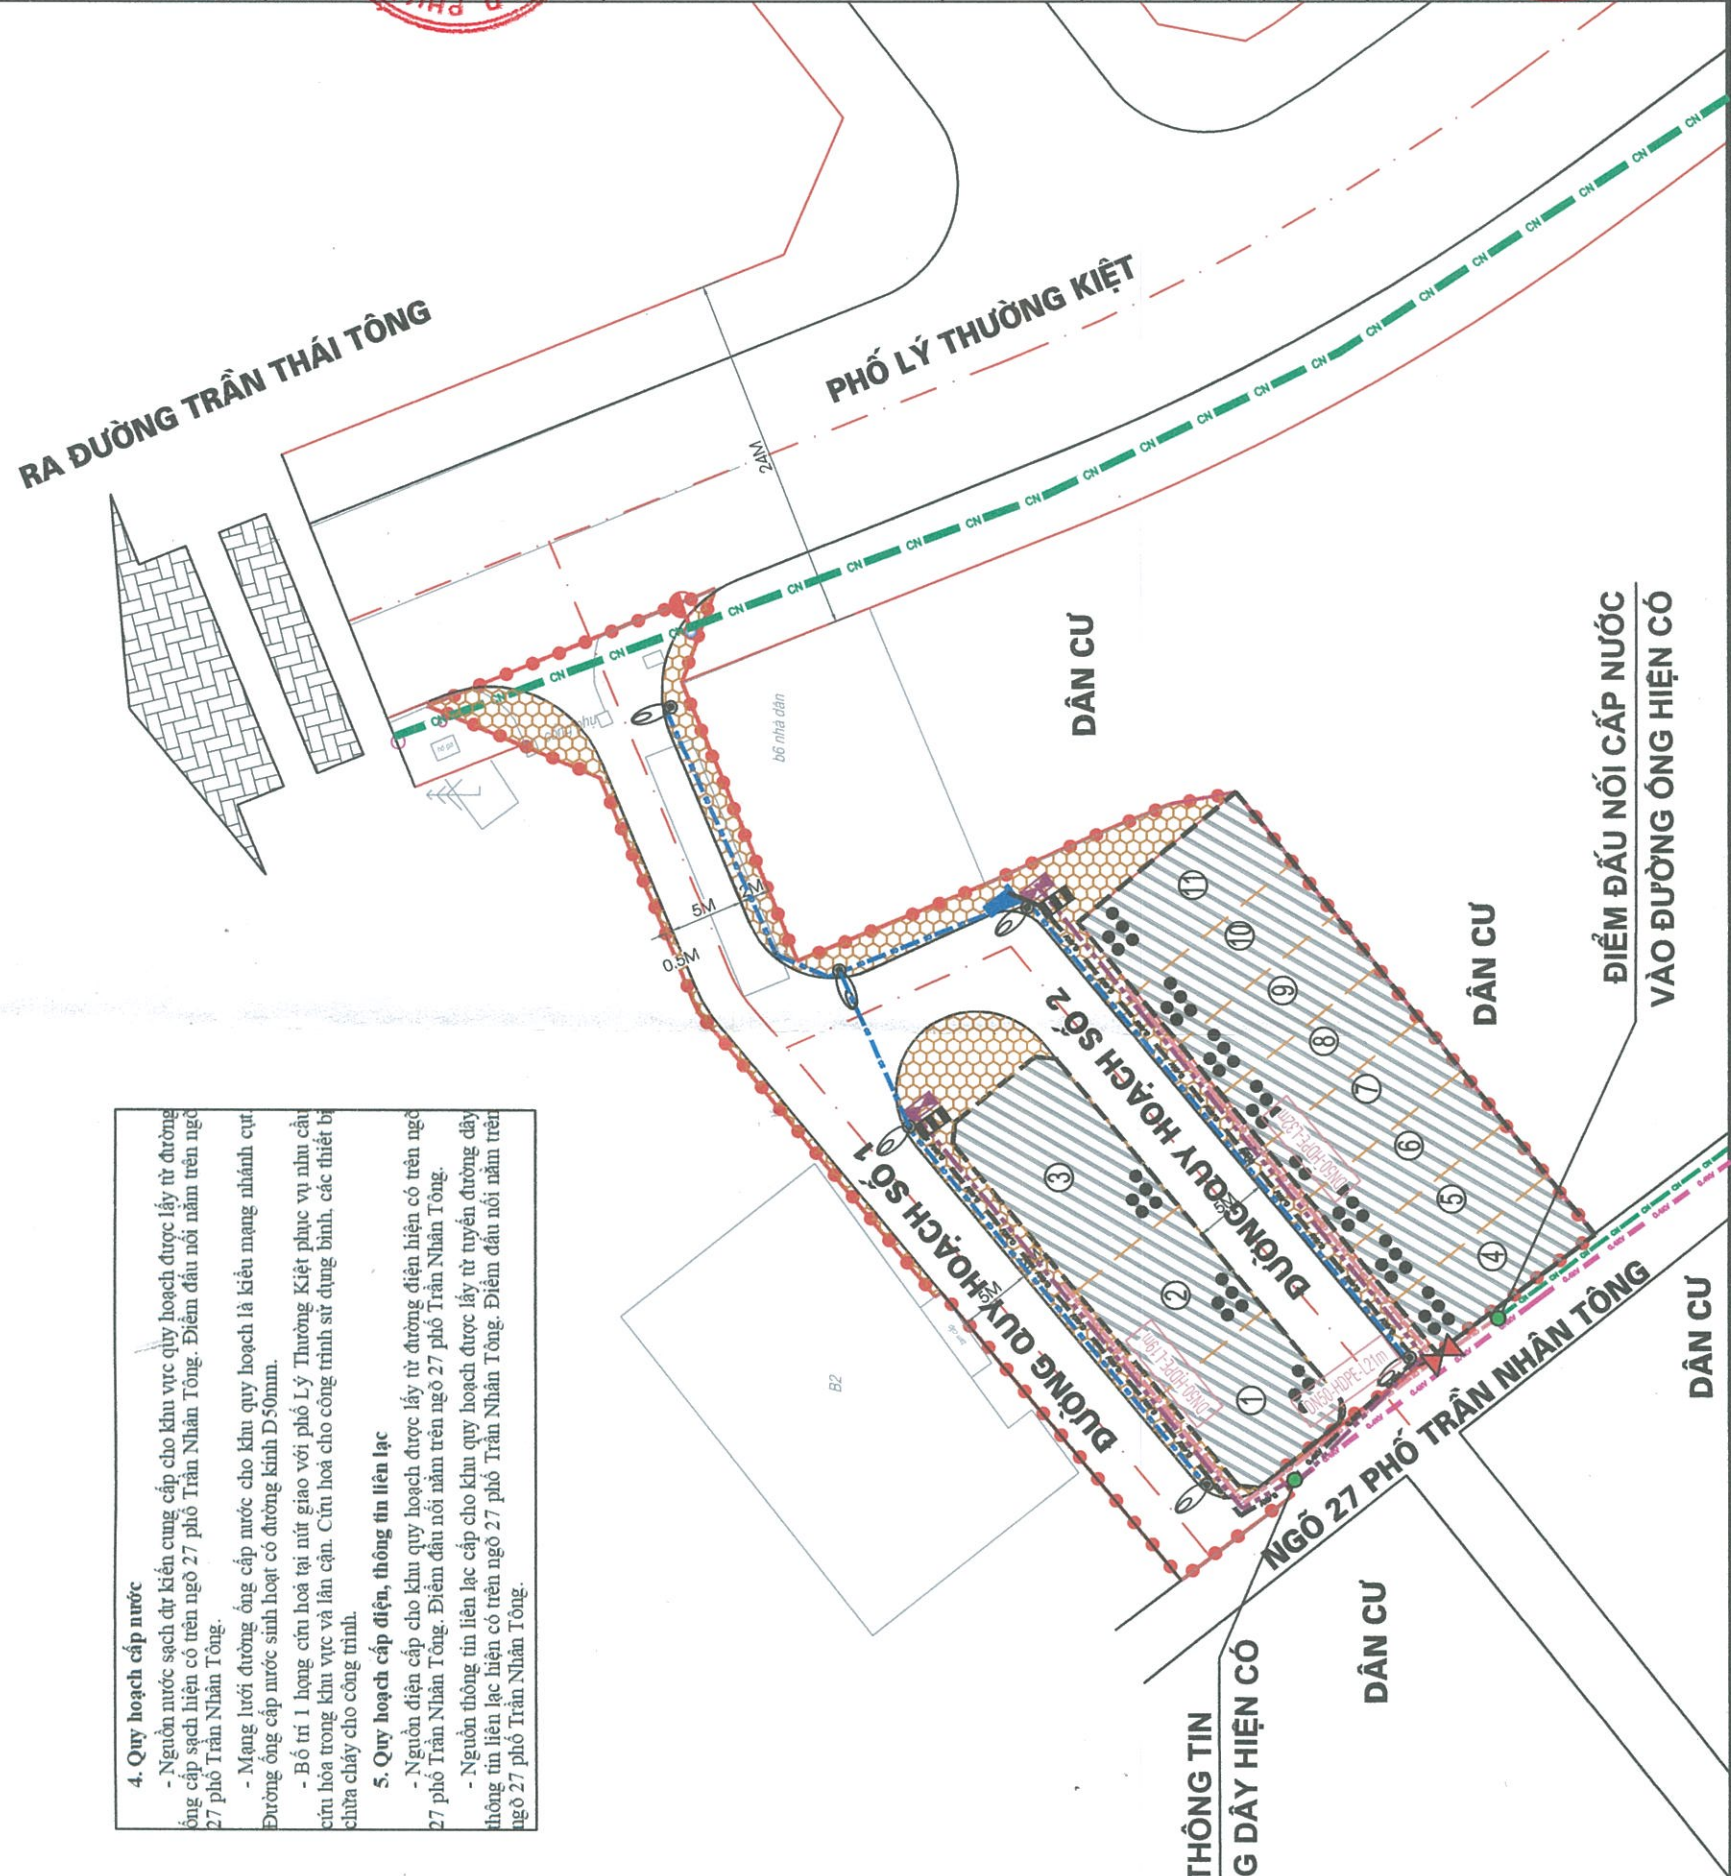

KÍ HIỆU:		ĐẮT Ỏ LIÊN KẾ
		TẮNG CAO
		VĨA HỀ
		RANH GIỚI LẬP QUY HOẠCH
		DÂY CẤP ĐIỆN CHIẾU SÁNG QUY HOẠCH
		CÁP ĐIỆN HÀ THỂ 0,4KV KẾT HỢP THÔNG TIN LIÊN LẠC HIỆN CÓ
		DÂY CẤP ĐIỆN 0,4KV QUY HOẠCH
		ĐƯỜNG ỐNG CẤP NƯỚC HIỆN CÓ
		ĐƯỜNG ỐNG CẤP NƯỚC QUY HOẠCH
		CÁP THÔNG TIN LIÊN LẠC QUY HOẠCH
		TỦ ĐIỆN
		TỦ CÁP THÔNG TIN LIÊN LẠC
		BỘ CẢN ĐÈN BÓNG LED P=250W
		TỦ ĐIỆN CHIẾU SÁNG
		VAN KHOÁ
		TRỤ CỨU HÒA
		ĐIỂM ĐẦU NỐI

BẢNG TỔNG HỢP ĐƯỜNG DÂY VÀ THIẾT BỊ			
Stt	Hạng mục	Đơn vị	Khối Lượng
1	Đường dây cáp điện hạ áp 0.4KV	Mét	95
2	Đường dây cáp điện chiếu sáng	Mét	120
3	Tủ điện chiếu sáng	Cái	1
4	Cột đèn cao áp	Bộ	6
5	Tủ điện công trình	Cái	2
6	Tủ cáp thông tin liên lạc	Tủ	2
7	Cáp thông tin liên lạc	Mét	95
8	Đường ống cấp nước HDPE DN150mm	Mét	75
9	Van khóa	Cái	1
10	Hộp cầu hoà	Cái	1

**ĐIỂM ĐẦU NỐI ĐIỆN, THÔNG TIN
LIÊN LẠC VÀO ĐƯỜNG DÂY HIỆN**

CƠ QUAN CHẤP THUẬN:
ỦY BAN NHÂN DÂN PHƯỜNG THÁI BÌNH
KEM THEO DAN SÁCH SỐ: 1288 UBND-KHTĐTBT, NGÀY 04 THÁNG 9 NĂM 2026

PHÓ CHỦ TỊCH
[Signature]

BỘ TƯ LỆNH QUẢN LÝ ĐẤT VÀ CÔNG TRÌNH
CHỦ ĐẦU TƯ: *Nguyễn Hữu Hiệp*
BAN QL DỰ ÁN ĐẦU TƯ XÂY DỰNG PHÒNG THÁI BÌNH
KEM THEO DAN SÁCH SỐ: 1288 UBND-KHTĐTBT, NGÀY 25 THÁNG 9 NĂM 2026

GIÁM ĐỐC
Phạm Văn Lộc

CÔNG TRÌNH: ĐIÀ ĐIỂM:
QUY HOẠCH TỔNG MẶT BẰNG KHU ĐẤT NHÀ KHO VẠN
PHÒNG TỈNH ỦY THÁI BÌNH CÚ, TỐ 7 LÊ HỒNG PHONG,
(NAY THUỘC TỐ 3 LÊ HỒNG PHONG),
PHƯỜNG THÁI BÌNH, TỈNH HƯNG YÊN.
DIỆN tích: PHÒNG THÁI BÌNH, TỈNH HƯNG YÊN.

TÊN BẢN VẼ:
**BẢN VẼ HT CÔNG TRÌNH Hạ TẦNG KỶ THUẬT
(HỆ THỐNG CÁP ĐIỆN, CÁP NƯỚC, TTL)**

BẢN VẼ:	CHỌN	GHIẾP A3	TỶ LỆ:	1/500	NĂM 2026
THIẾT KẾ:	PHẠM VĂN HẢI			<i>[Signature]</i>	
CHỮ TRÌ:	VŨ NGỌC TIẾN			<i>[Signature]</i>	
CHỦ NHẬN DỰ ÁN:	ĐINH THIẾT TÀI			<i>[Signature]</i>	
THỂ HIỆN:	PHẠM ĐỨC BÌNH			<i>[Signature]</i>	
QL KỸ THUẬT:	NÔNG THỊ NGHA			<i>[Signature]</i>	

ĐƠN VỊ TƯ VẤN:
HỢP DOANH TNHH TƯ VẤN KIẾN TRÚC VÀ THIẾT KẾ ĐẤU TỰ XÂY DỰNG VIỆT NAM
VĂN PHÒNG CÔNG TY TNHH TƯ VẤN KIẾN TRÚC VÀ THIẾT KẾ ĐẤU TỰ XÂY DỰNG VIỆT NAM - THỊNH HƯƠNG GIANG - HÀ NỘI

GIÁM ĐỐC
CỔ PHẦN
TƯ VẤN THIẾT KẾ
ĐẦU TƯ XÂY DỰNG
VIỆT NAM
TỈNH HUNG YEN

NGÀY ... THÁNG ... NĂM 2026