


QUY HOẠCH TỔNG MẶT BẰNG:
KHU ĐẤT TRƯỜNG MẦM NON TƯỜNG AN- TÂN HOÀ (CŨ)
QUY HOẠCH HỆ THỐNG HẠ TẦNG KỸ THUẬT

ĐỊA ĐIỂM: PHƯỜNG THÁI BÌNH - TỈNH HUNG YÊN

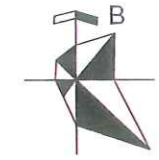

TỶ LỆ 1:500

0 10M 20M
0 2CM 4CM

CƠ QUAN CHẤP THUẬN

ỦY BAN NHÂN DÂN PHƯỜNG THÁI BÌNH



KÈM THEO V.B.SỐ 1502/UBND-KT THỜI NGÀY 01 THÁNG 10 NĂM 2026

CƠ QUAN TỔ CHỨC LẬP QH/TRÌNH DUYỆT:
BAN QLDA ĐẦU TƯ XÂY DỰNG PHƯỜNG THÁI BÌNH



KÈM THEO V.B.SỐ 379/TTR-BQL NGÀY 23 THÁNG 9 NĂM 2026

CÔNG TRÌNH - ĐỊA ĐIỂM:
QHTMB: KHU ĐẤT TRƯỜNG MẦM NON TƯỜNG AN - TÂN HOÀ (CŨ)

PHƯỜNG THÁI BÌNH - TỈNH HUNG YÊN

TÊN BẢN VẼ:
QUY HOẠCH HỆ THỐNG
HẠ TẦNG KỸ THUẬT

BẢN VẼ: QH.03

TỶ LỆ: 1/500



NGÀY: .../10 /2026

THIẾT KẾ: KS.TRẦN VĂN HƯỜNG

CHỦ TRÌ: KS.PHẠM VĂN QUÂN

CHỦ NHIỆM: KTS.PHẠM TRẦN LINH

QL KỸ THUẬT: KS.ĐÀO CÔNG LÝ

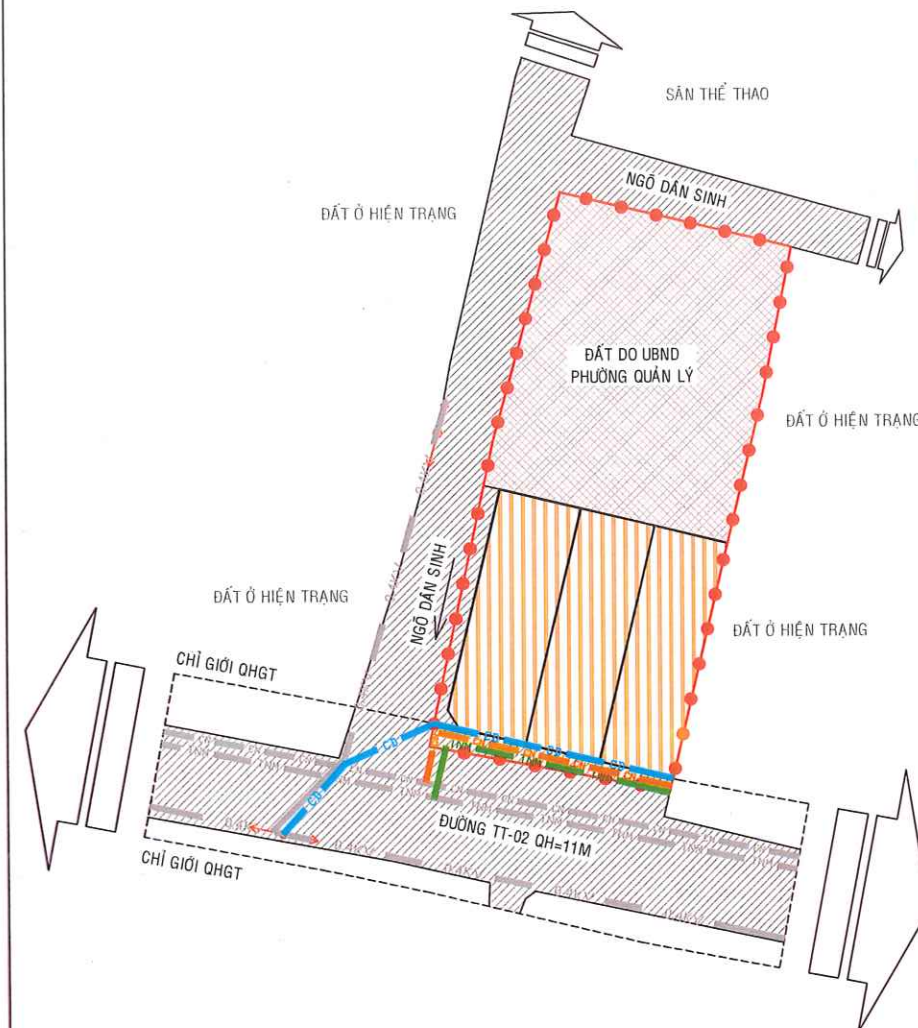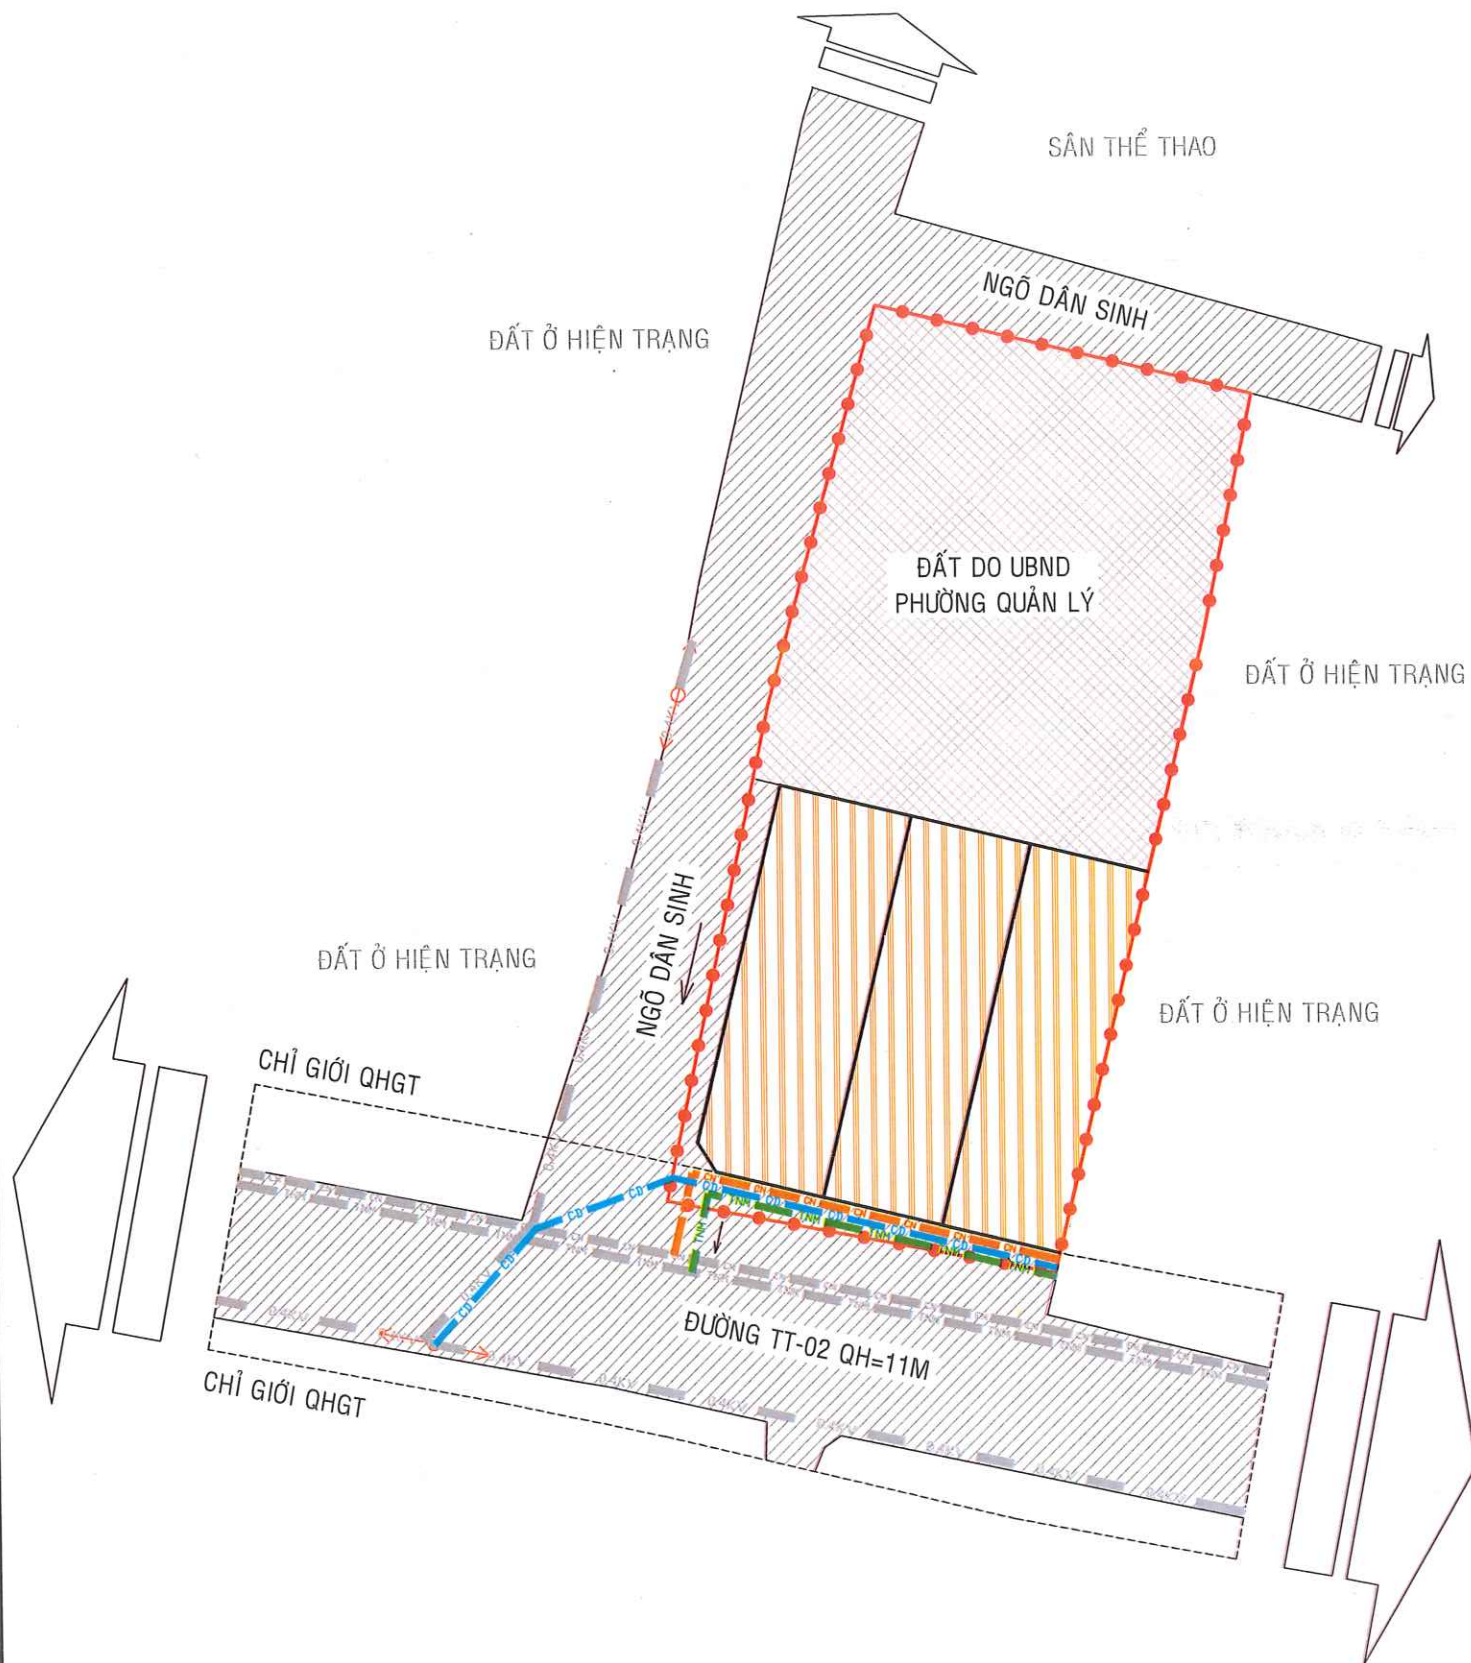

TỈ LỆ 1/500

GHI CHÚ:

- | | | | |
|--|-----------------------------------|--|----------------------------|
| | RANH GIỚI LẬP QUY HOẠCH | | ĐẤT XÂY DỰNG NHÀ Ở LIỀN KẾ |
| | ĐƯỜNG ỐNG CẤP NƯỚC D50 HIỆN TRẠNG | | ĐẤT GIAO THÔNG |
| | CÁP ĐIỆN 0,4KV + TTLL HIỆN TRẠNG | | ĐẤT DO UBND PHƯỜNG QUẢN LÝ |
| | RÀNH THOÁT NƯỚC B 400 HIỆN CÓ | | |
| | ĐƯỜNG CẤP ĐIỆN + TTLL DỰ KIẾN | | |
| | ĐƯỜNG CẤP NƯỚC DỰ KIẾN | | |
| | ĐƯỜNG THOÁT NƯỚC DỰ KIẾN | | |
| | CỘT ĐIỆN HẠ THỂ HIỆN TRẠNG | | |

TỈ LỆ FIT A3



GIAM ĐỐC
Nguyễn Thiên Thái

STACO CÔNG TY CỔ PHẦN ĐẦU TƯ VÀ XÂY DỰNG STACO
ĐỊA CHỈ: B10-TT12 KHU ĐÔ THỊ VĂN QUÁN, P.HÀ ĐỒNG, H. HÀ ĐỒNG, TP. HÀ NỘI
VP HUNG YÊN: 101 ĐOÀN KHUẾ, P.VÕ PHÚC, T. HUNG YÊN
DIỆN THOẠI/FAX: (84-3) 63 838 779 - MOBILE: 0989.633.779