


0 10M 20M

0 2CM 4CM



TỶ LỆ 1:500

SỐ HIỆU ĐIỂM	TOA ĐỘ		CẠNH (M)
	X	Y	
M1	2266025.678	583067.964	14.50
M2	2266029.082	583053.869	
M3	2266030.289	583053.132	1.41
M4	2266044.870	583056.654	15.00
M5	2266041.231	583071.720	15.50
M1	2266025.678	583067.964	16.00

	ĐẤT XÂY DỰNG NHÀ Ở LIỀN KẾ
	ĐẤT GIAO THÔNG
	ĐẤT DO UBND PHƯỜNG QUẢN LÝ
	RANH GIỚI QUY HOẠCH
	TẦNG CAO
	MỐC TOẠ ĐỘ

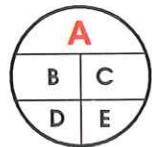

LK	
247,5	100
5	5

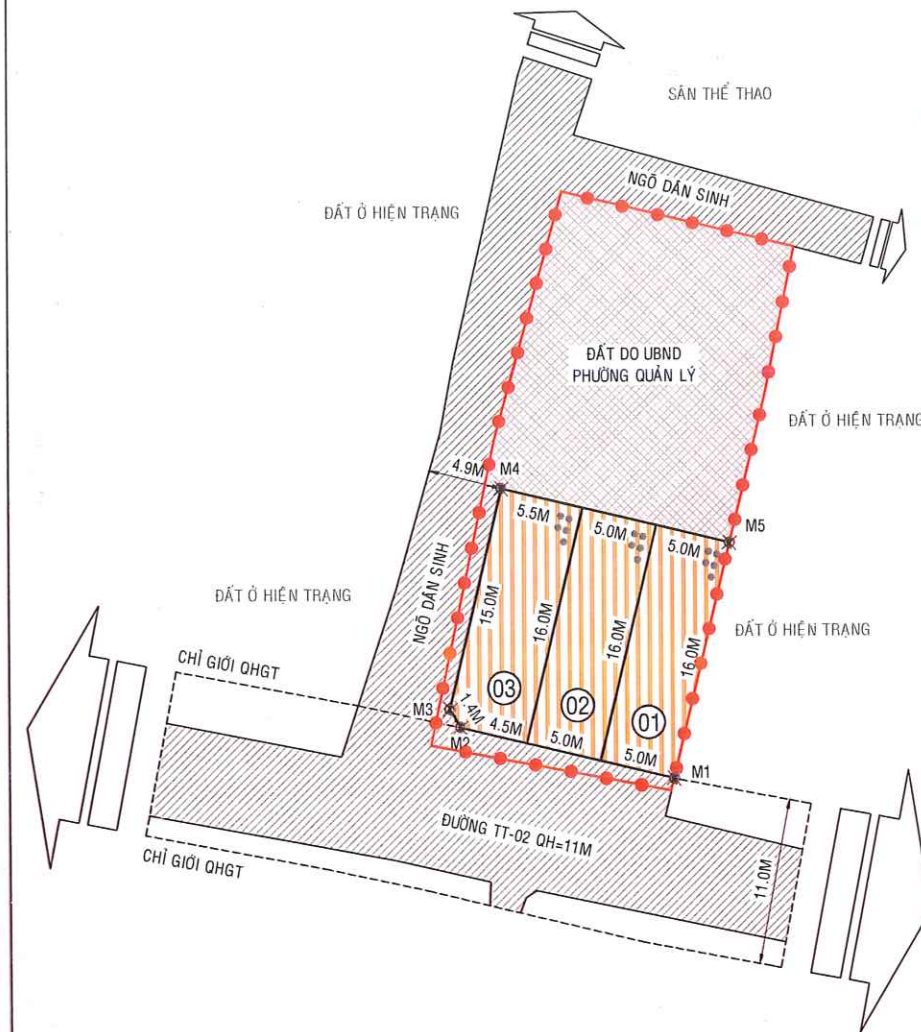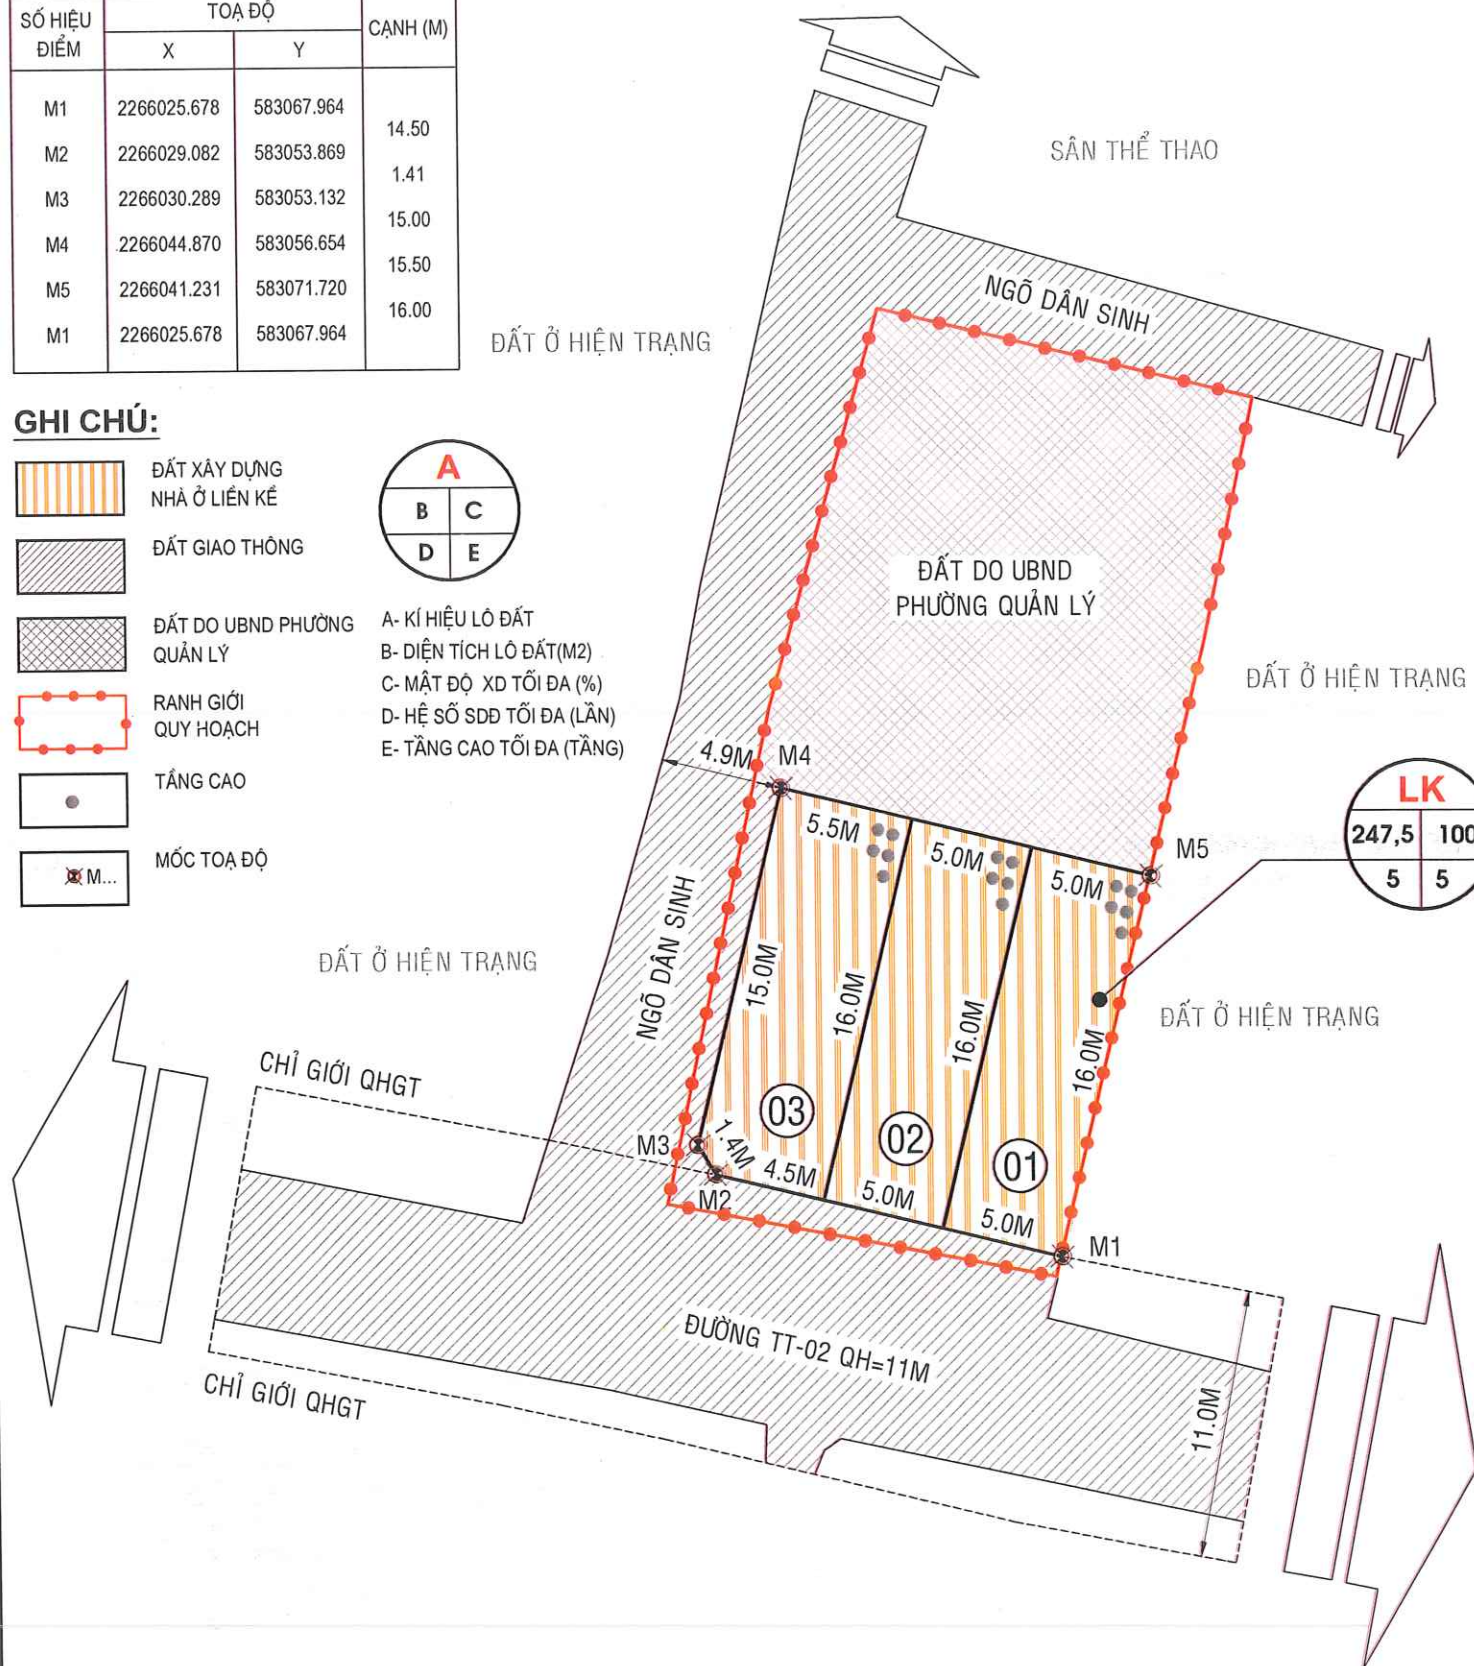


TỈ LỆ 1/500

BẢNG TỔNG HỢP CHỈ TIÊU SỬ DỤNG ĐẤT							
STT	LOẠI ĐẤT	KÝ HIỆU	DIỆN TÍCH	TỶ LỆ	HS SDB TỐI ĐA	MĐXD TỐI ĐA	TẦNG CAO TỐI ĐA
			(M2)	(%)	(LẦN)	(%)	(TẦNG)
I	ĐẤT XD NHÀ Ở	LK	247,5	40,6			
	ĐẤT NHÀ Ở LIỀN KẾ 01	LK-01	80,0		5	100	5
	ĐẤT NHÀ Ở LIỀN KẾ 02	LK-02	80,0		5	100	5
	ĐẤT NHÀ Ở LIỀN KẾ 03	LK-03	87,5		5	100	5
II	ĐẤT GIAO THÔNG (MỞ RỘNG ĐƯỜNG)		34,5	5,7			
III	ĐẤT DO UBND PHƯỜNG QUẢN LÝ		327,0	53,7			
TỔNG DIỆN TÍCH			609,0	100			
DÂN SỐ: 03x(3,6 NGƯỜI/HỘ)= 11 NGƯỜI							

DÂN SỐ: $03 \times (3,6 \text{ NGƯỜI/HỘ}) = 11 \text{ NGƯỜI}$

 KT. CHỦ TỊCH
PHÓ CHỦ TỊCH
Nguyễn Văn Hùng
KÈM THEO V.B. SỐ 1502/UBND-KHTĐT NGÀY 01 THÁNG 10 NĂM 2020

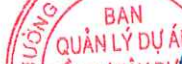


KÈM THEO VB SỐ 379/TTR-BQL NGÀY 23 THÁNG 9 NĂM 2026

CÔNG TRÌNH - ĐỊA ĐIỂM:
QHTMB: KHU ĐẤT TRƯỜNG MẦM NON TƯỜNG AN -
TÂN HOÀ (CỦ)

PHƯỜNG THÁI BÌNH - TỈNH HUNG YÊN

TÊN BẢN VẼ: **QUY HOẠCH TỔNG MẶT BẰNG**
PHƯƠNG ÁN KIẾN TRÚC CÔNG TRÌNH

BẢN VẼ: QH.02	TỶ LỆ: 1/500	NGÀY: .../10/20...
THIẾT KẾ:	KTS. NGUYỄN THỊ THU TRANG	<i>Thư</i>
CHỦ TRÌ:	KTS. PHẠM TRẦN LINH	<i>PLH</i>
CHỦ NHIỆM:	KTS. PHẠM TRẦN LINH	<i>PLH</i>
QL KỸ THUẬT:	KS. ĐÀO CÔNG LÝ	<i>ĐC</i>

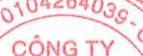

GIÁM ĐỐC
Nguyễn Chiên Châu

STACO CÔNG TY CỔ PHẦN ĐẦU TƯ VÀ XÂY DỰNG STA
ĐỊA CHỈ: B10-TT12 KHU ĐÔ THỊ VĂN QUÁN, P.HÀ ĐỒNG, HÀ
VP HƯNG YÊN: 101 ĐOÀN KHUÊ, P.VŨ PHÚC, T. HƯNG YÊN
CONSTRUCTION ĐIỆN THOẠI/FAX: (84-3) 63 838 779 - MOBILE: 0989.633.779

TỈ LỆ FIT A3