

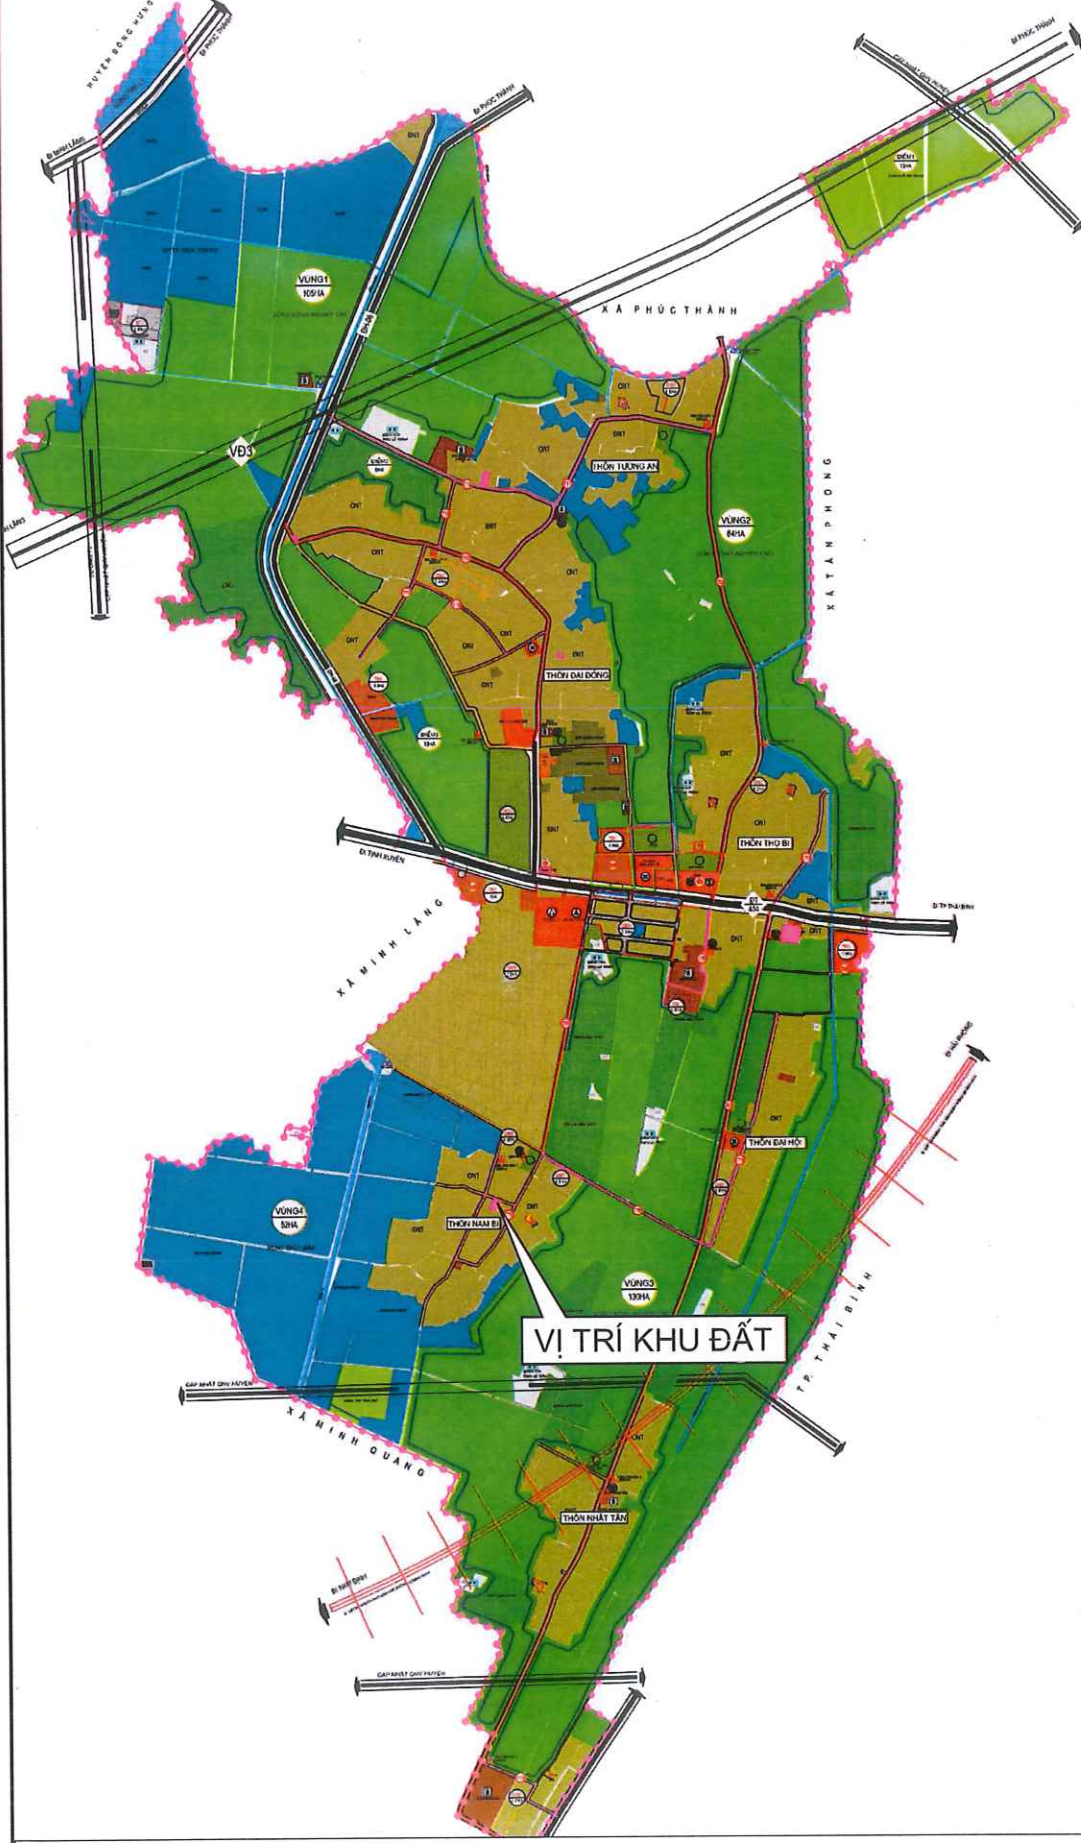


QUY HOẠCH TỔNG MẶT BẰNG:
KHU ĐẤT TRƯỜNG MẦM NON TƯỜNG AN- TÂN HOÀ (CŨ)
SƠ ĐỒ VỊ TRÍ, PHẠM VI KHU ĐẤT
ĐỊA ĐIỂM: PHƯỜNG THÁI BÌNH - TỈNH HƯNG YÊN

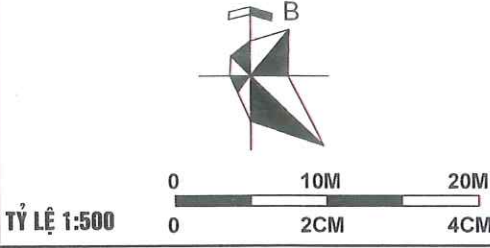

GHI CHÚ:
RANH GIỚI QUY HOẠCH
MỐC TỌA ĐỘ

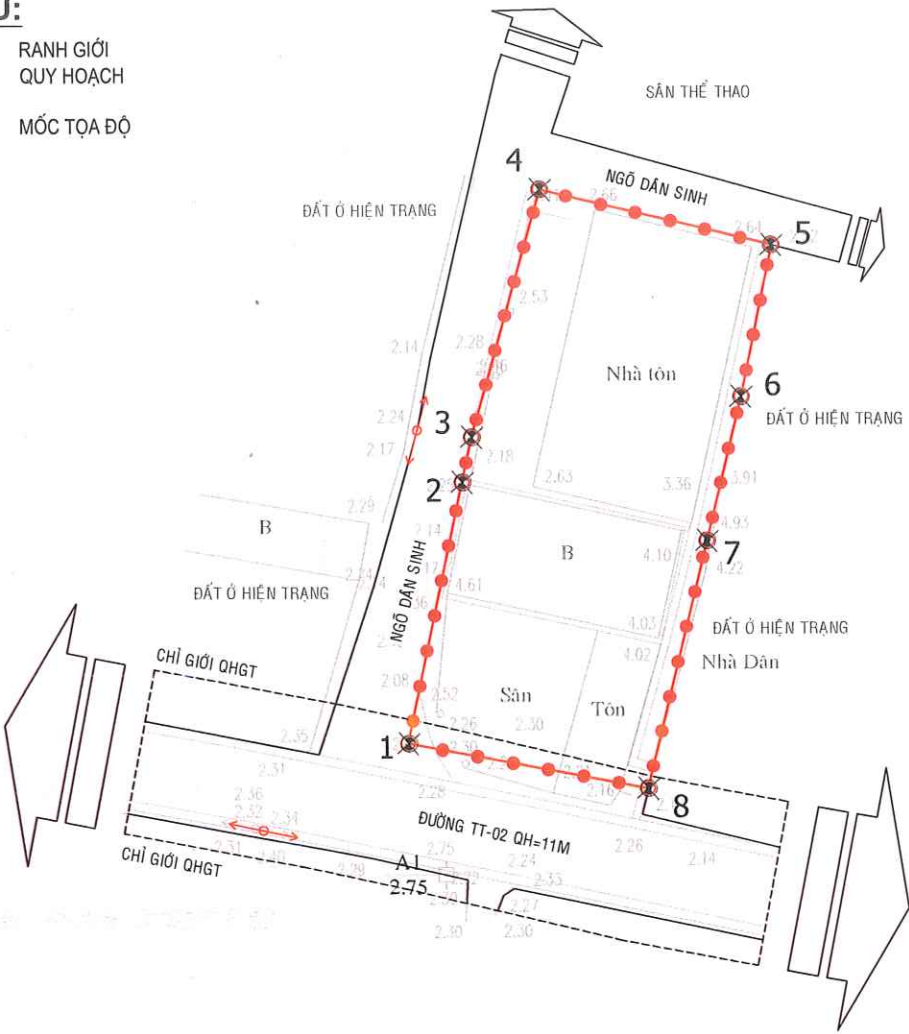

BẢN ĐỒ RANH GIỚI KHU ĐẤT

Sơ đồ vị trí:
- Khu đất thuộc ô ký hiệu ONT (Đất ở) thuộc đồ án điều chỉnh QHC xã Tân Hoà - huyện Vũ Thư đến năm 2030 tại Quyết định số 5498/QĐ-UBND của UBND huyện Vũ Thư ngày 08/9/2023.
Phạm vi, ranh giới cụ thể:
- Phía Bắc: Giáp ngõ dân sinh
- Phía Nam: Giáp đường giao thông
- Phía Đông: Giáp đất ở hiện trạng
- Phía Tây: Giáp ngõ dân sinh.
Diện tích: 609,0m²
Hiện trạng:
- Khu đất hiện có 1 sân và 1 nhà mái bằng và 1 nhà mái tôn phía sau

BẢNG KÊ TỌA ĐỘ GÓC RANH GIỚI
Theo hệ tọa độ VN-2000

Số hiệu điểm	Tọa độ		Cạnh (m)
	X	Y	
1	2266027.886	583051.908	17.63
2	2266045.128	583055.586	3.05
3	2266048.113	583056.223	16.96
4	2266064.458	583060.740	15.77
5	2266060.756	583076.067	10.21
6	2266050.749	583074.019	9.79
7	2266041.231	583071.720	16.84
8	2266024.860	583067.766	16.14
1	2266027.886	583051.908	

CƠ QUAN CHẤP THUẬN
ỦY BAN NHÂN DÂN PHƯỜNG THÁI BÌNH

KT. CHỦ TỊCH
PHÓ CHỦ TỊCH
KÈM THEO VB SỐ 1502/UBND-KTĐT NGÀY 01 THÁNG 10 NĂM 2026

CƠ QUAN TỔ CHỨC LẬP QH/TRÌNH DUYỆT:
BAN QLDA ĐẦU TƯ XÂY DỰNG PHƯỜNG THÁI BÌNH

GIÁM ĐỐC
Phí Văn Thưởng
KÈM THEO VB SỐ 379/TTR-BQL NGÀY 23 THÁNG 9 NĂM 2026

CÔNG TRÌNH - ĐỊA ĐIỂM:
QHTMB: KHU ĐẤT TRƯỜNG MẦM NON TƯỜNG AN - TÂN HOÀ (CŨ)

PHƯỜNG THÁI BÌNH - TỈNH HƯNG YÊN
TÊN BẢN VẼ:

SƠ ĐỒ VỊ TRÍ, PHẠM VI KHU ĐẤT

BẢN VẼ: QH.01	TỶ LỆ: 1/500	NGÀY: .../10/2026
THIẾT KẾ:	KTS. NGUYỄN THỊ THU TRANG	
CHỦ TRÌ:	KTS. PHẠM TRẦN LINH	
CHỦ NHIỆM:	KTS. PHẠM TRẦN LINH	
QL KỸ THUẬT:	KS. ĐÀO CÔNG LÝ	

CÔNG TY CỔ PHẦN ĐẦU TƯ VÀ XÂY DỰNG STACO
THÀNH PHỐ HÀ NỘI

GIÁM ĐỐC
Nguyễn Thiên Tài

STACO
CÔNG TY CỔ PHẦN ĐẦU TƯ VÀ XÂY DỰNG STACO
ĐỊA CHỈ: B10-TT12 KHU ĐÔ THỊ VĂN QUÁN, P. HÀ ĐỒNG, HÀ NỘI
VP HƯNG YÊN: 101 ĐOÀN KHUẾ, P. VŨ PHÚC, T. HƯNG YÊN
DIỆN THOẠI/FAX: (84-3) 63 838 779 - MOBILE: 0989.633.779