


BẢN VẼ HỆ THỐNG CÔNG TRÌNH HẠ TẦNG KỸ THUẬT

(HỆ THỐNG THOÁT NƯỚC)

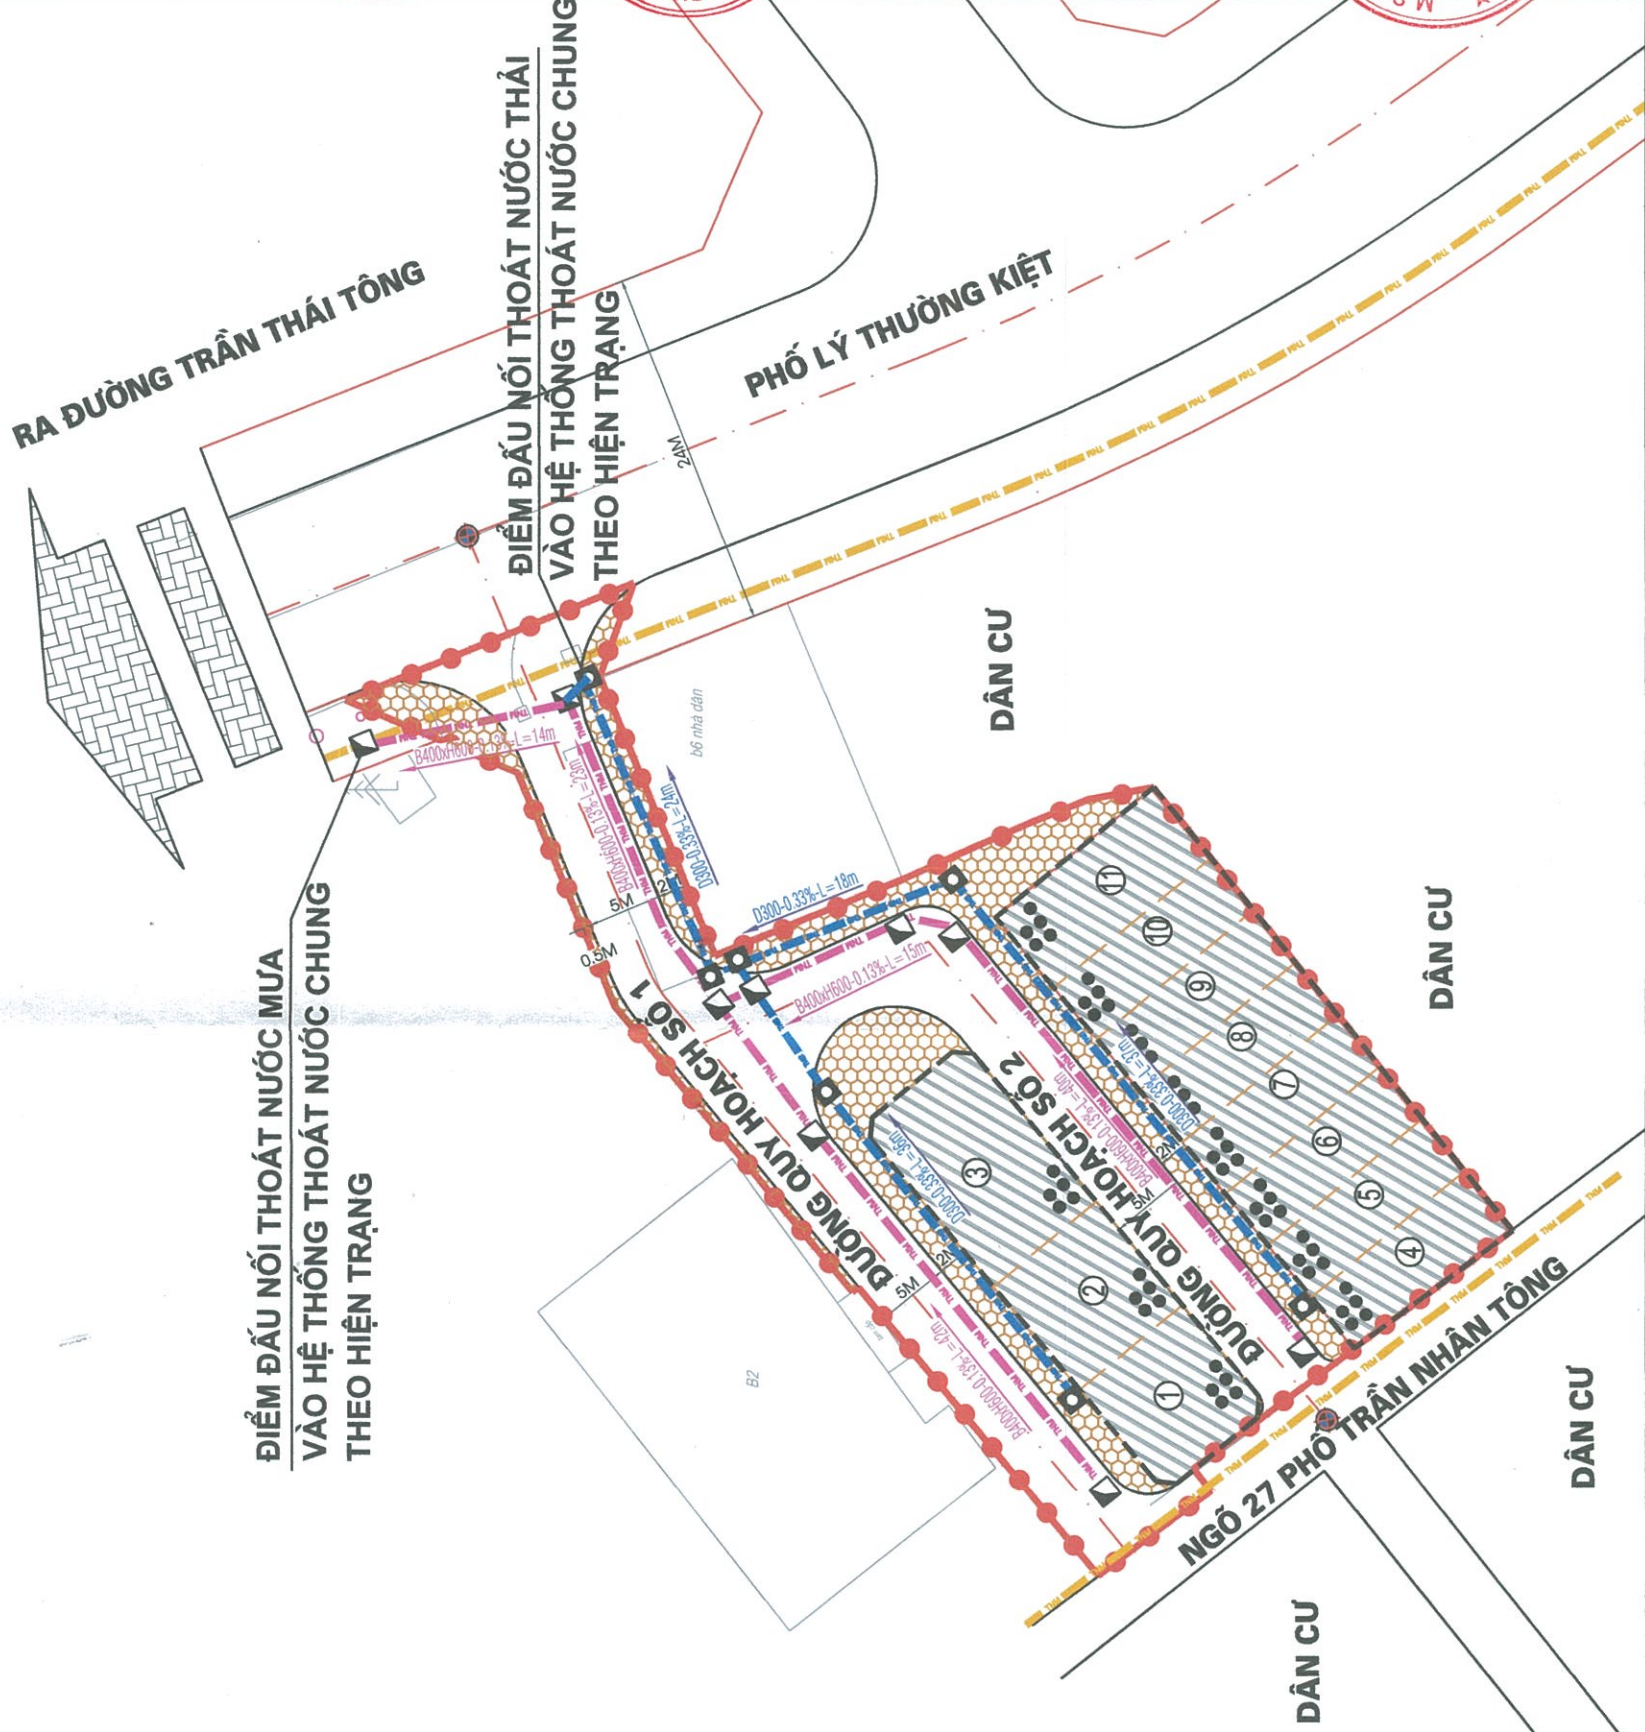

BẢNG TỔNG HỢP KHỐI LƯỢNG THOÁT NƯỚC			
S/lt	Hạng mục	Đơn vị	Khối lượng
1	Cống thoát nước thải HDPE D300	Mét	115
2	Cống thoát nước mưa B400xH600	Mét	133
3	Hố ga thăm nước thải	Cái	7
4	Hố ga thăm nước mưa	Cái	8

3. Quy hoạch hệ thống thoát nước và vệ sinh môi trường

- Nước mưa và nước thải thoát riêng theo từng hệ thống.
- + Hệ thống thoát nước mưa là hệ thống rãnh xây B400XH600mm. Nước mưa được thu gom vào hệ thống thoát nước mưa và thoát ra hệ thống thoát nước mưa trên phố Lý Thường Kiệt theo quy hoạch phân khu.
- + Hệ thống thoát nước thải:



- Rác thải sinh hoạt trong khu quy hoạch được thu gom, vận chuyển và xử lý hàng ngày theo quy định của phường.

GO QUAN CHẤP THUẬN
 ỦY BAN NHÂN DÂN PHƯỜNG THÁI BÌNH
 KÈM THEO VĂN BẢN SỐ 198/UBND-KHTĐT, NGÀY 04 THÁNG 9 NĂM 2026

 T. CHỦ TỊCH
 HỒ CHỦ TỊCH
 Nguyễn Hữu Hải

CHỦ ĐẦU TƯ: **BAN QUẢN LÝ DỰ ÁN ĐÀU TƯ XÂY DỰNG PHƯỜNG THÁI BÌNH**
 KẾ HOẠCH TOÁN SỔ - 33/77-BQL, NGÀY 25 THÁNG 8 NĂM 2008

GIÁM ĐỐC
Đỗ Văn Thanh

UỶ BAN CHỐNG THAI BÌNH
BAN QUẢN LÝ DỰ ÁN ĐÀU TƯ XÂY DỰNG PHƯỜNG THÁI BÌNH

CÔNG TRÌNH - BÀI ĐIỂM:
**QUY HOẠCH TỔNG MẶT BẰNG KHU ĐẤT NHÀ KHO VÂN
 PHÒNG TỈNH ỦY THÁI BÌNH CÚ, TỎ LÊ HỒNG PHONG,
 (NAY THUỘC TỎ LÊ HỒNG PHONG),
 PHƯỜNG THÁI BÌNH, TỈNH HƯNG YÊN**

**BẢN VỀ HỆ THỐNG CÔNG TRÌNH HẠ TẦNG
KỸ THUẬT (HỆ THỐNG THOÁT NƯỚC)**

BẢN VẼ: QH.03C	GHEP_A3	TỶ LỆ: 1/500	NĂM 2026
THIẾT KẾ:	PHẠM VĂN HẢI		
CHỦ TRÌ:	VŨ NGỌC TUYẾN		
CHỦ NHIỆM DỰ ÁN:	ĐINH THẾ TÀI		
THÊ HIỆN:	PHẠM ĐỨC BÌNH		
QL KỸ THUẬT:	HỒNG THỊ NGÀ		

 SĐT: 0934.452721 0904.305239

TU VẤN THIẾT KẾ
ĐẦU TƯ XÂY DỰNG
VIỆT NAM

NGÀY ... THÁNG ... NĂM 2018

TRẦN HƯNG ĐẠO

BÙI QUANG ĐẠI